




POHĽAD VÝCHODNÝ

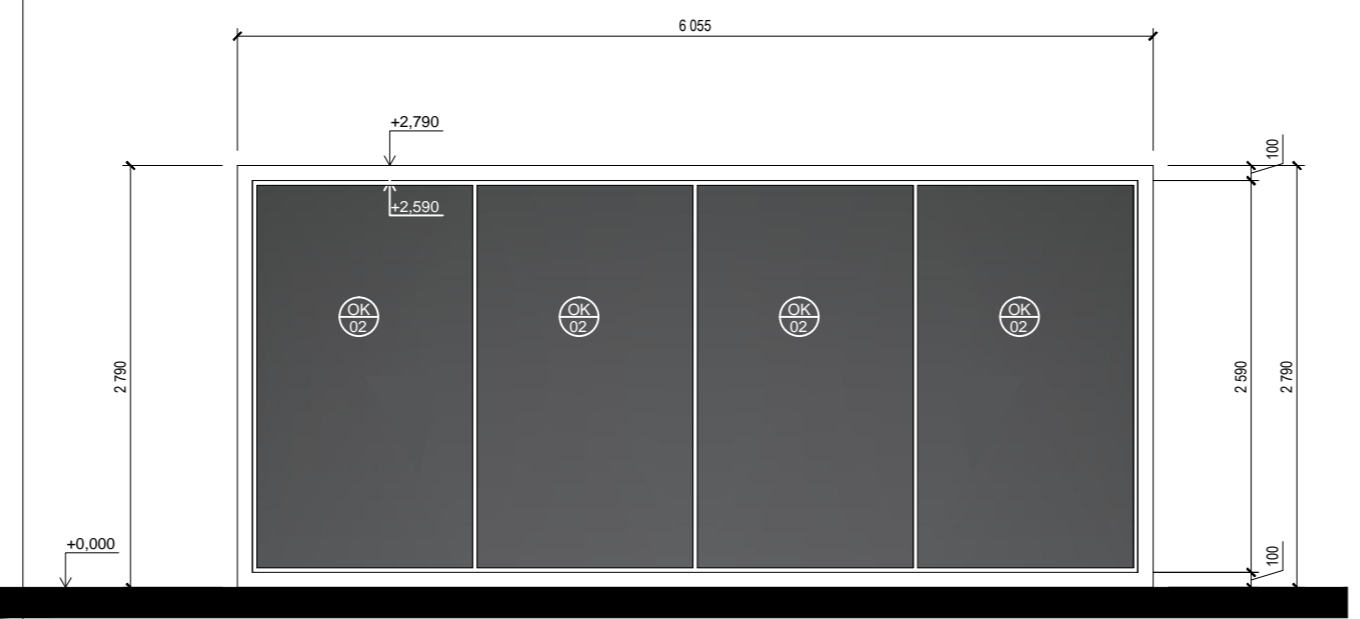

POHĽAD ZÁPADNÝ

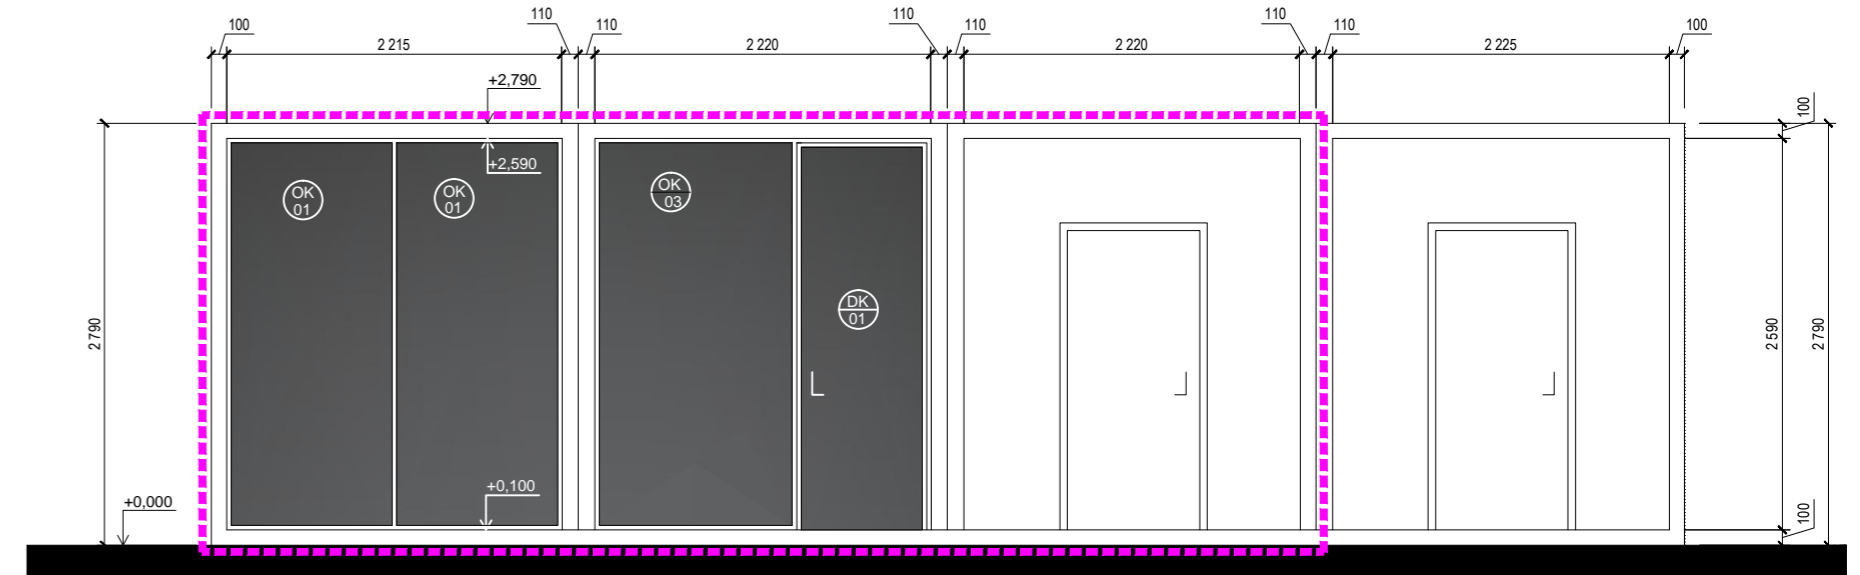

POHĽAD SEVERNÝ

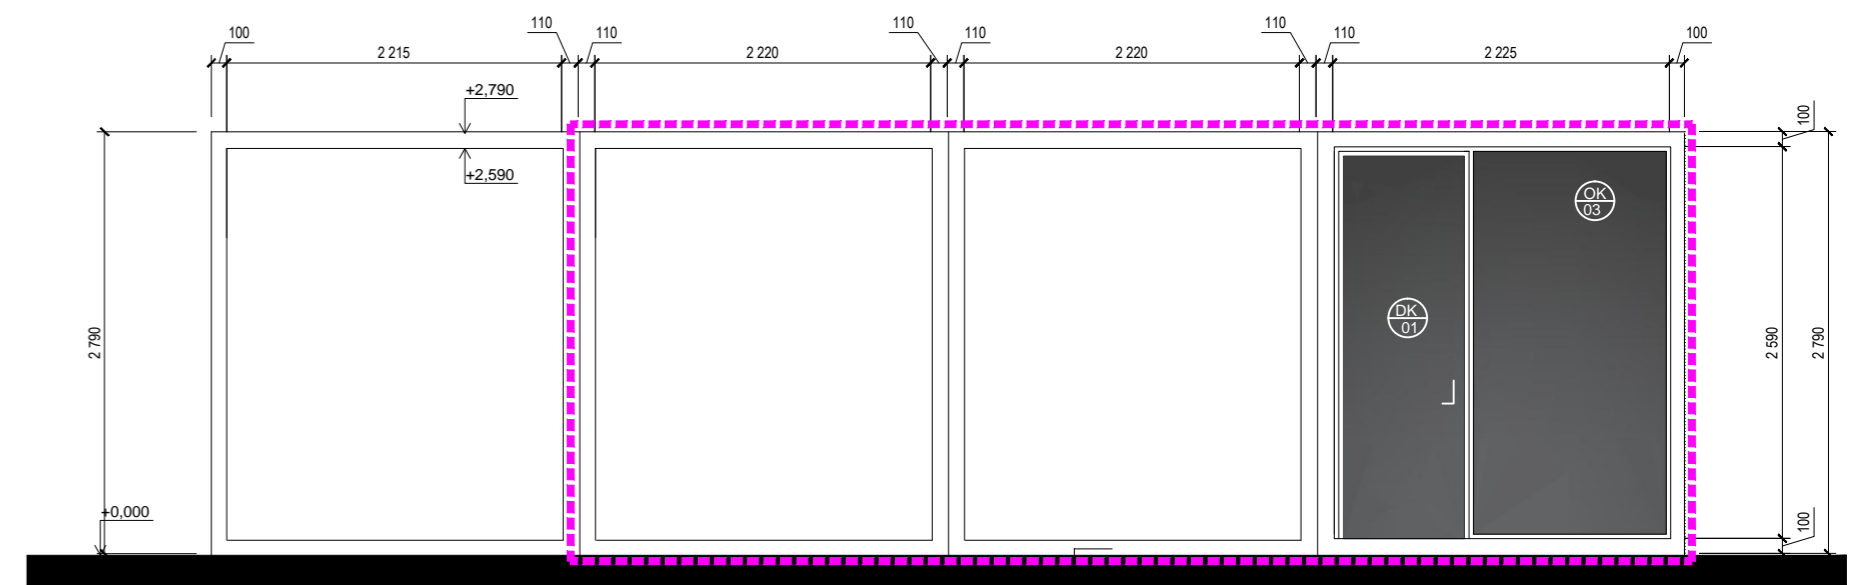

POHĽAD JUŽNÝ

±0,000=127,80mm

KONTAJNER - ECONOMY KONTAJNER - ECONOMY KONTAJNER - ECONOMY KONTAJNER - ECONOMY - HYGIENICKÝ

- 1 ks SKLENENÉ DVERE
 - 2 ks vonkajšia CEE zásuvka integrovaná do rámu alebo A-BOX pre elektrické pripojenie alebo prepojenie modulov
 - 1 ks vnútorný rozvádzač
 - 1 ks vypínač svetiel, 1 ks dvojzásuvka, 1 ks zásuvka pre elektrické vykurovanie
 - 2 ks žiarivkové svetidlo 2x36 W
 - 1 ks 2kW konvektor s termostatom
 - 1 ks zemniaca svorka
- 1KS DVERE V INTERIERI
 - 1 ks SKLENENÉ DVERE
 - 2 ks vonkajšia CEE zásuvka integrovaná do rámu alebo A-BOX pre elektrické pripojenie alebo prepojenie modulov
 - 1 ks vnútorný rozvádzač
 - 1 ks vypínač svetiel, 1 ks dvojzásuvka, 1 ks zásuvka pre elektrické vykurovanie
 - 2 ks žiarivkové svetidlo 2x36 W
 - 1 ks 2kW konvektor s termostatom
 - 1 ks zemniaca svorka
- 2 ks ocelové dvere 800x2002 mm (rozmer zárubne 800x1970)
 - 2 ks vonkajšia CEE zásuvka integrovaná do rámu alebo A-BOX pre elektrické pripojenie alebo prepojenie modulov
 - 1 ks vnútorný rozvádzač
 - 1 ks vypínač svetiel, 1 ks dvojzásuvka, 1 ks zásuvka pre elektrické vykurovanie
 - 2 ks žiarivkové svetidlo 2x36 W
 - 1 ks 2kW konvektor s termostatom
 - 1 ks zemniaca svorka
- 4KS DVERE 600
 - 2 ks ocelové dvere 800x2002 mm (rozmer zárubne 800x1970)
 - 2 ks vonkajšia CEE zásuvka integrovaná do rámu alebo A-BOX pre elektrické pripojenie alebo prepojenie modulov
 - 1 ks vnútorný rozvádzač
 - 1 ks vypínač svetiel, 1 ks dvojzásuvka, 1 ks zásuvka pre elektrické vykurovanie
 - 2 ks žiarivkové svetidlo 2x36 W
 - 1 ks 2kW konvektor s termostatom
 - 1 ks zemniaca svorka

ČASŤ NIE JE SÚČASŤOU PROJEKTU ANI ROZPOČTU !!!

POZNÁMKA: UVEDENÉ VÝMERY SÚ ORIENTAČNÉ PRÁCE VYKONÁVAŤ V SÚLADE S VYJADRENÍAMI K DOKUMENTÁCIÍ PROJEKTANT NENESIE ŽIADNU ZODPOVEDNOSŤ ZA ZMENY USKUTOČNENÉ BEZ JEHO PÍSOMNÉHO SÚHLASU ! ZHOTOVITEĽ JE POVINNÝ O ZISTENÝCH CHYBÁCH V DOKUMENTÁCIÍ NEODKLADNE INFORMOVAŤ PROJEKTANTA ! ZHOTOVITEĽ JE POVINNÝ SKUTOČNÉ ROZMERY SKONTROLOVAŤ NA STAVBE !

KORZO ZÁLESIE

REVITALIZÁCIA NÁBREŽIA MALÉHO DUNAJA PRE VOĽNOČASOVÉ AKTIVITY V OBCI ZÁLESIE

PROJEKT STAVBY NA STAVEBNÉ POVOLENIE, REALIZAČNÝ PROJEKT
 HLAVNÝ PROJEKTANT: ING. VOJTECH KRUMPOLEC, ING. MÁRIA KRUMPOLCOVÁ
 ZODPOVEDNÍ PROJEKTANTI: ING. ARCH. VLADIMÍR VODNÝ, ING. ARCH. JURAJ KRUMPOLEC, ING. ARCH. KRISTÍNA KOŠTÁLOVÁ, ING. EMA KLABOVÁ
 JÚN 2016

OBSTARÁVATEĽ: OBCA ZÁLESIE, TROJČINNÉ NÁMESTIE 1, 900 28 ZÁLESIE, www.obeczalesie.sk
 ZHOTOVITEĽ: ING. VOJTECH KRUMPOLEC - AŽ PROJEKT, Toplianska 28, 821 07 Bratislava, www.azprojekt.sk

ARCHITEKTÚRA

B VSTUPNÝ OBJEKT
B3 VSTUPNÝ OBJEKT

PODORYSY, POHĽADY, VYPIS VYROBKOV **1:50** **B3.2**