

Výkres vytvořil program pp_vod,


(c)AutoPEN Liberec, tel:487953082, autopen@volny.cz

ÚZEMIE OBCE
POVRCH ÚZEMIA STAROBYSTRICKÁ CESTA
ČÍSLO PARCELNÉ
VZDIAL.OBJEKTOV A SMEROVÝCH LOMOV
OZNAČENIE VRCHOLOVÝCH BODOV

ZÁLESIE	
PLOŠINA	
7,0	3,0

POZDĚLNÝ PROFIL KANALIZÁCIE VÝTLAČNÉ POTRUBIE A ZVODNÉ POTRUBIE DO PČS

MIERKA 1:500/100

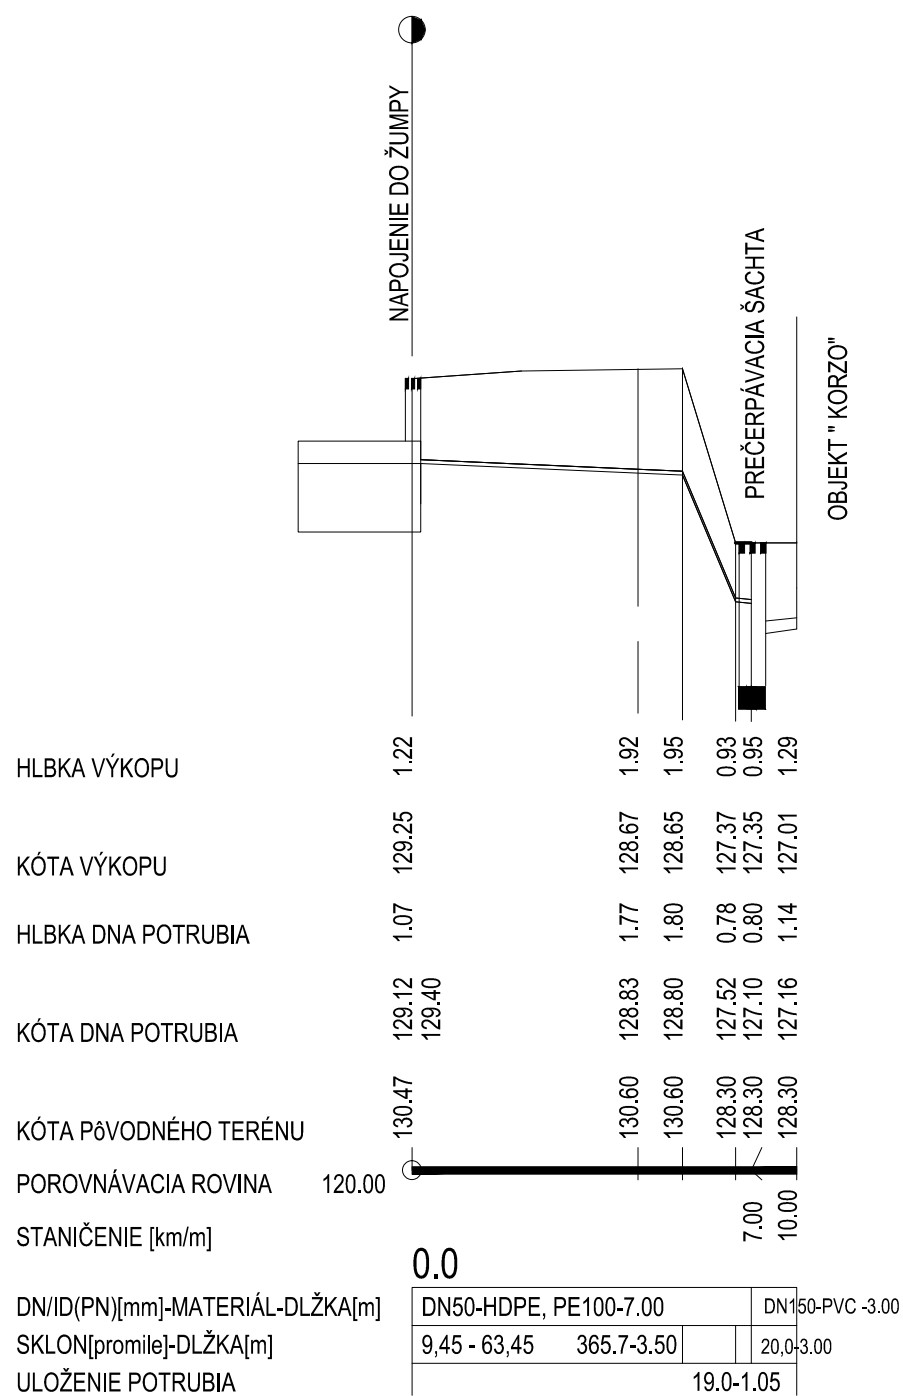

POZNÁMKA: UVEDENÉ VÝMERY SÚ ORIENTAČNÉ
PRÁCE VYKONÁVAŤ V SÚLADE S VYJADRENAMI K DOKUMENTÁCII
PROJEKTANT NENESIE ŽIADNU ZODPOVEDNOSŤ ZA ZMENY USKUTOČNENÉ BEZ JEHO PÍSO MNÉHO SÚHLASU !
ZHOTOVITEĽ JE POVINNÝ O ZISTENÝCH CHYBÁCH V DOKUMENTÁCII NEODKLADNE INFORMOVAŤ PROJEKTANTA !
ZHOTOVITEĽ JE POVINNÝ SKUTOČNÉ ROZMERY SKONTROLOVAŤ NA STAVBE !

KORZO ZÁLESIE

REVITALIZÁCIA NÁBREŽIA MALÉHO DUNAJA PRE VOĽNOČASOVÉ AKTIVITY V OBCI ZÁLESIE

PROJEKT STAVBY NA STAVEBNÉ POVOLENIE, REALIZAČNÝ PROJEKT
HLAVNÝ PROJEKTANT: ING. VOJTECH KRUMPOLEC, ING. MÁRIA KRUMPOLCOVÁ
ZODPOVEDNÍ PROJEKTANTI: ING. ARCH. VLADIMÍR VODNÝ, ING. ARCH. JURAJ KRUMPOLEC, ING. ARCH. KRISTÍNA KOŠŤÁLOVÁ, ING. EMA KIABOVÁ
JÚN 2016

OBSTARÁVATEĽ:
OBEC ZÁLESIE
TROJICNÉ NÁMESTIE 1
900 28 ZÁLESIE
www.obeczalesie.sk

ZHOTOVITEĽ:
ING. VIERA WEBEROVÁ

TZB

**F TECHNICKÁ INFRAŠTRUKTÚRA
F4 - KANALIZÁCIA**

POZDĚLNÝ PROFIL

1:250

F4.1