


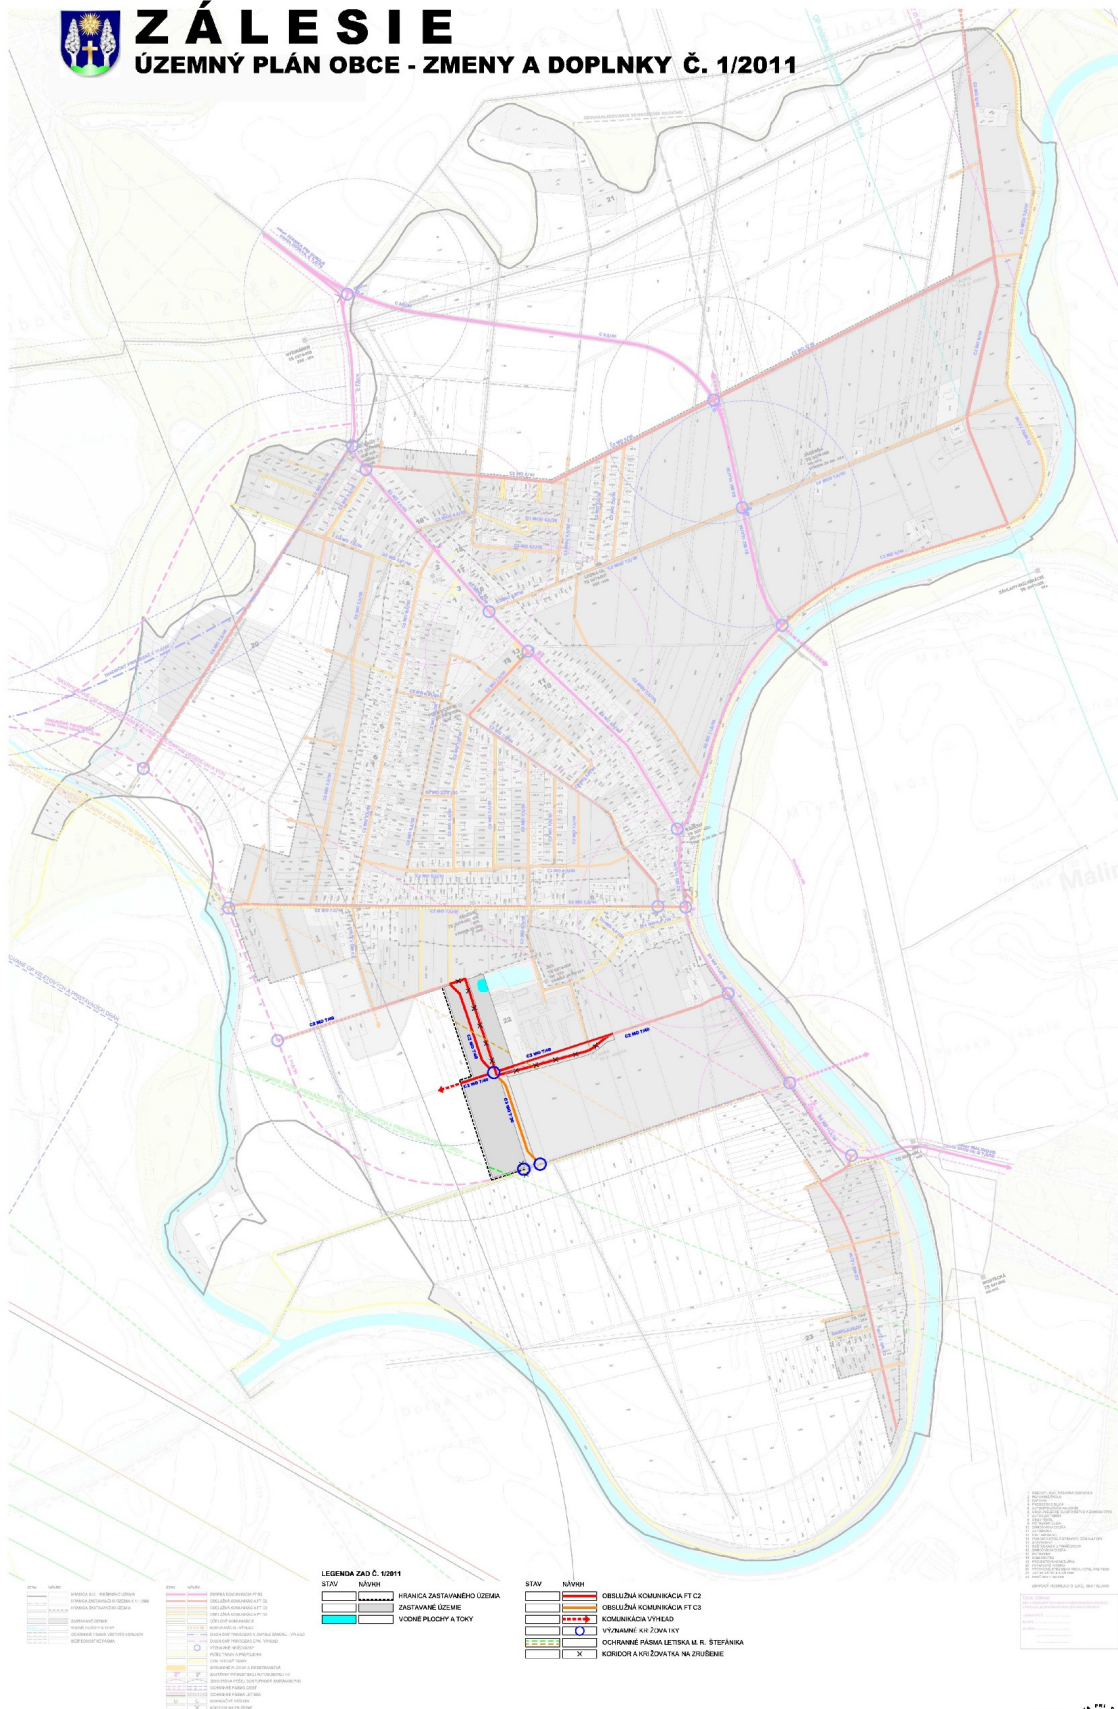

ZÁLESIE

ÚZEMNÝ PLÁN OBCE - ZMENY A DOPLNKY Č. 1/2011



VÝKRES VEREJNÉHO DOPRAVNÉHO VYBAVENIA

4
M 1 : 5 000

