


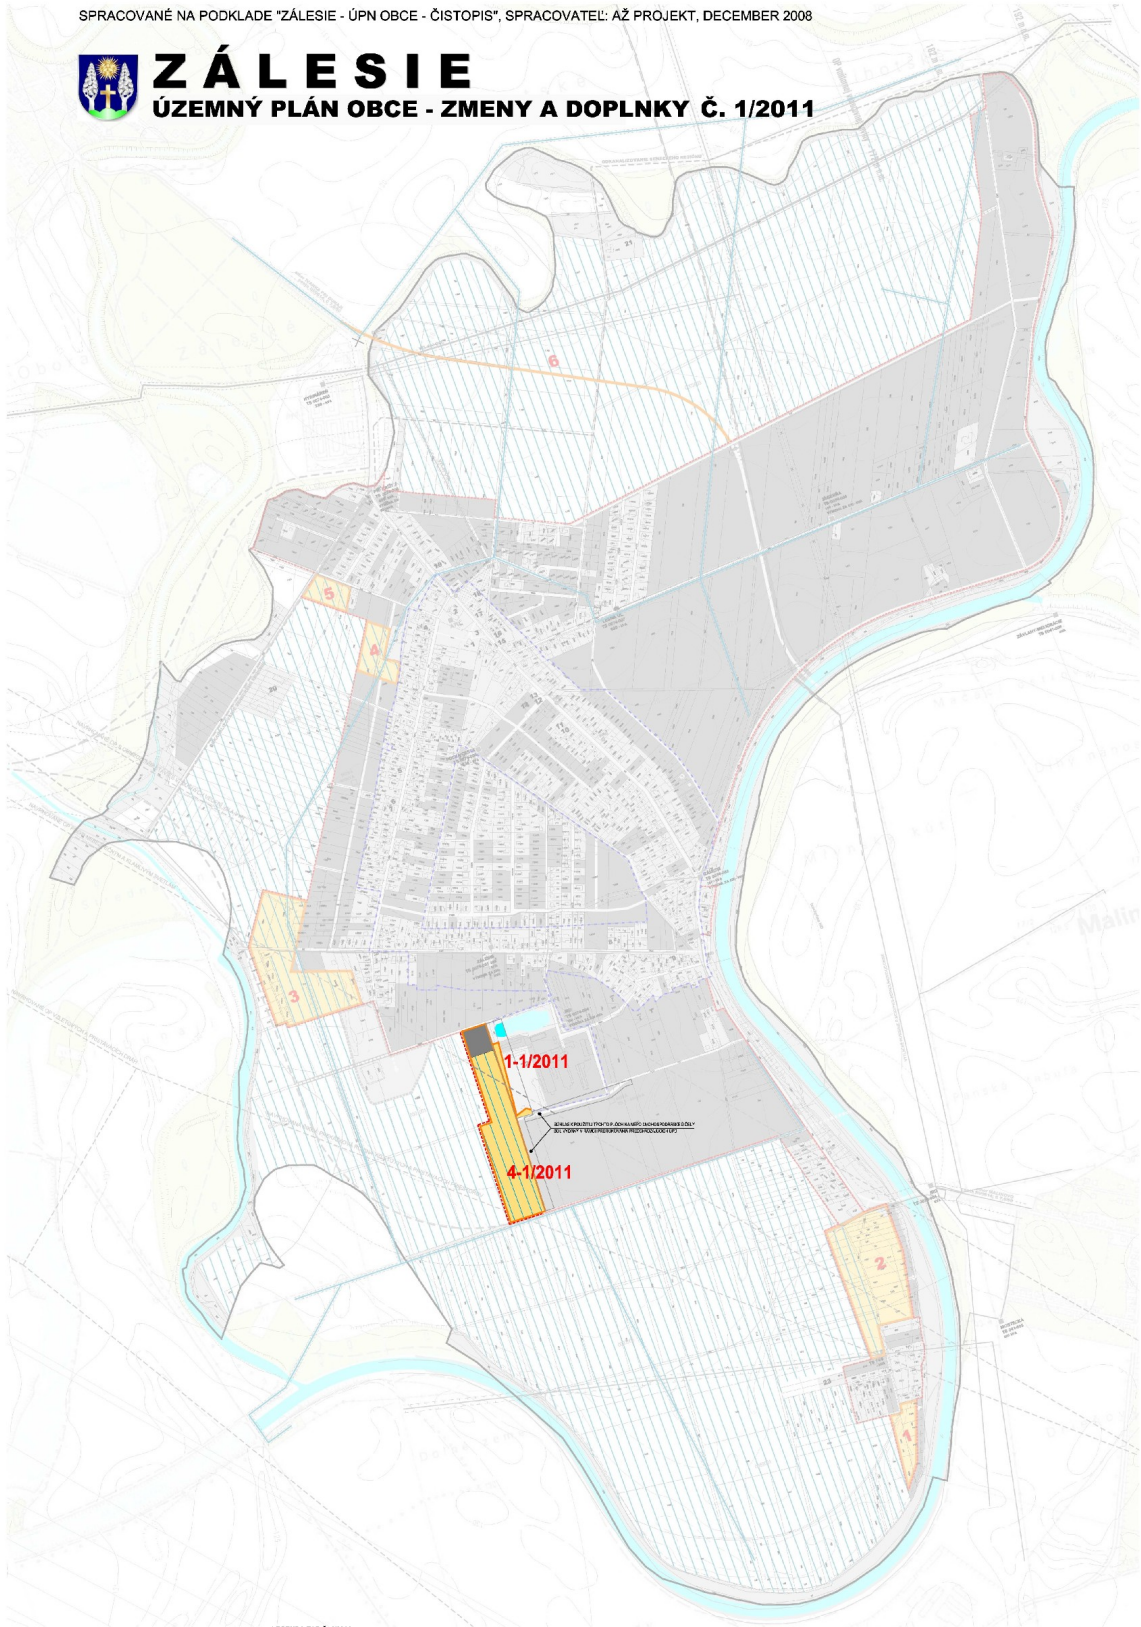

# ZÁLESIE

## ÚZEMNÝ PLÁN OBCE - ZMENY A DOPLNKY Č. 1/2011



STAV	NÁVRH
-----	HRANICA K.Ú. - HRSBENÉHO ÚZEMIA
-----	HRANICA ZASTAVANÉHO ÚZEMIA K.Ú. 1:1500
-----	HRANICA ZASTAVANÉHO ÚZEMIA
-----	ZASTAVANÉ ÚZEMIE
-----	VODNÉ PLOCHY A TOKY
-----	ORNÁ PŮDA
-----	ZÁVLAKA
-----	ZÁVLAK OVE POTRUBIE
-----	PRÍSTOR PERŠPektívNEHO ODŤATIA
-----	POHODNÉ ČASŤ OCHRANA
-----	OCHRANÉ PÁSMO VŠETKYCH DRUHOV

LEGENDA ZAD Č. 1/2011	
STAV	NÁVRH
-----	HRANICA ZASTAVANÉHO ÚZEMIA
-----	ZASTAVANÉ ÚZEMIE
-----	VODNÉ PLOCHY A TOKY
-----	ORNÁ PŮDA
-----	ZÁVLAKA
-----	PRÍSTOR PERŠPektívNEHO ODŤATIA
-----	POHODNÉ ČASŤ OCHRANA
-----	OCHRANÉ PÁSMO VŠETKYCH DRUHOV

MAPOVÝ PODKLAD © GRÚ, BRATISLAVA

Obec Zálesie  
ako územný plán územného úradu  
spracovaný na základe územného úradu  
obce Zálesie

### PERSPEKTÍVNE POUŽITIE POĽNOHOSPODÁRSKEJ PŮDY NA NEPOĽNOHOSPODÁRSKE ÚČELY

OBSTARÁVATEĽ: OBEC ZÁLESIE, SPRACOVATEĽ: ÚPN s. r. o., DROTARSKA CESTA 37, 811 02 BRATISLAVA, OKTÓBER 2011

6

M 1 : 5000

