




ZÁLESIE

ÚZEMNÝ PLÁN OBCE - ZMENY A DOPLNKY Č. 1/2011

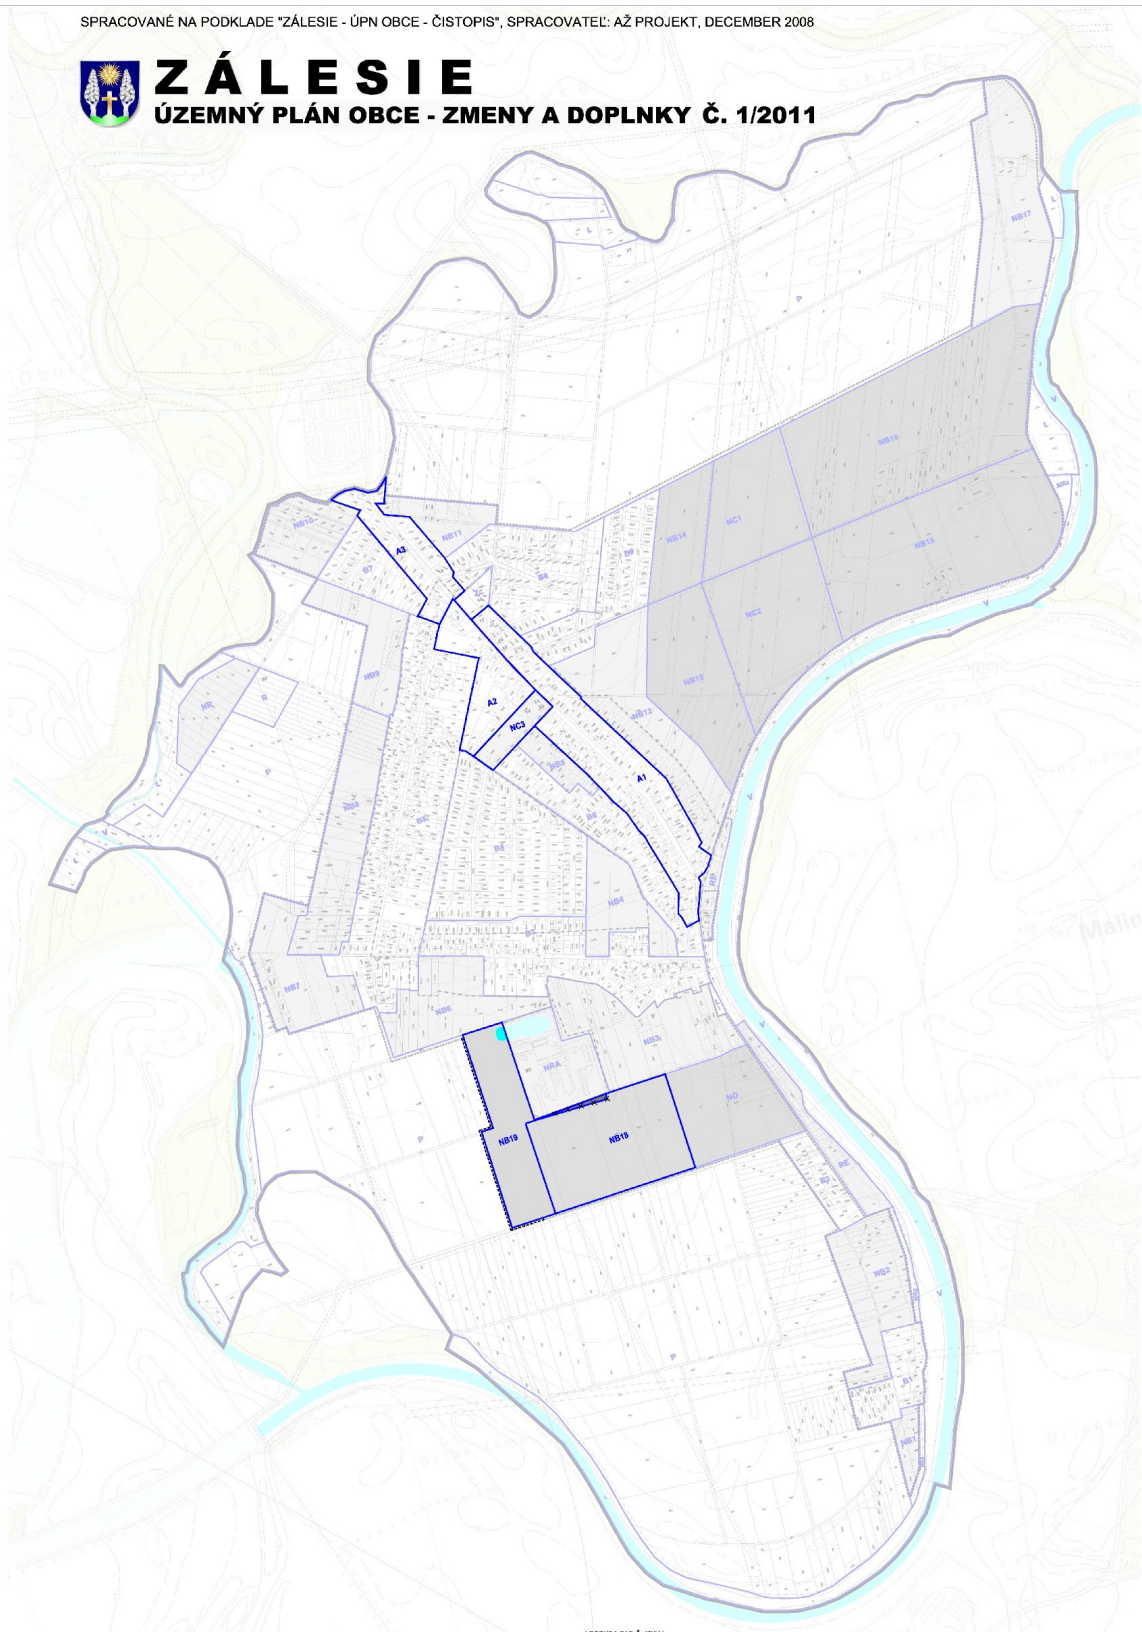

STAV	NÁVRH
—	HRANICA K.Ú. - RIEŠENÉHO ÚZEMIA
—	HRANICA ZASTAVANÉHO ÚZEMIA K 1.1.1990
—	HRANICA ZASTAVANÉHO ÚZEMIA
—	OCHRANNÉ PÁSMO VŠETKYCH DRUHŮVŮ
—	VOĎNÉ PLOCHY A TOKY
—	ÚZEMIE POTREBNÉ NIEŠŤ ÚS
—	ÚZEMIE POTREBNÉ NIEŠŤ ÚS
—	REGULAČNÝ BLOK

STAV	NÁVRH
—	VIDECKÉ JADROVÉ ÚZEMIE
A	NB
B	NB
NC	ZMIEŠANÉ ÚZEMIE BYTNÁRKA A OBČANSKEJ VYBAVENOSTI
ND	ÚZEMIE VÝROBK. SKLADOVANIA A DISTRIBÚCIE
RL	NR
NR	ÚZEMIE ŠPORTOVO - REKREAČNÉJ VYBAVENOSTI
NRA	ÚZEMIE AGROTURISTIKY
RE	ÚZEMIE ROZVOJACE
RE	ÚZEMIE PRE ROZVOJ REKREAČNO - ODPOČYVKEJ ZELENE
Zc	ÚZEMIE CINTORINA
L	PLŮCHY LESNEJ KRAJINY
P	ÚZEMIE PŮDNOHOSPODÁRSKY VÝLUČOVANEJ KRAJINY
V	ÚZEMIE VOĎNYCH PLOCH A SPRÁVNOJKEJ ZELENE

LEGENDA ZAD Č. 1/2011

STAV	NÁVRH
—	HRANICA ZASTAVANÉHO ÚZEMIA
—	ÚZEMIE POTREBNÉ NIEŠŤ ÚS
—	VOĎNÉ PLOCHY A TOKY
—	REGULAČNÝ BLOK
—	HRANICA REGULAČNÉHO BLOKU NA OBLÚŽENIE
A	VIDECKÉ JADROVÉ ÚZEMIE
NB	OVYTNÉ ÚZEMIE SO ZÁSTAVKOU S RODINNÝMI DOMAMI
NC	ZMIEŠANÉ ÚZEMIE BYTNÁRKA A OBČANSKEJ VYBAVENOSTI

MAPOVÝ PODKLAD © GKÚ, BRATISLAVA

Číslo Zálesie: ...
 M 1 : 5 000
 december 2008

VÝKRES REGULÁCIE

OBSTARÁVATEL: OBEC ZÁLESIE, SPRACOVATEL: ÚPn s. r. o., DROTÁRSKA CESTA 37, 811 02 BRATISLAVA, OKTÓBER 2011

8
 M 1 : 5 000
 financované z prostriedkov EÚ
 december 2008