



LEGENDA

LIMITY VYUŽITIA ÚZEMIA

ÚSEK KOMUNIKÁCIE A INŽINIERSKÝCH SIETÍ S VYDANÝMI POVOLENAMI

NA VÝSTAVBU

TECHNICKÉ LIMITY POZRI VÝKRES Č. 5.A, 5.B

NAVRHOVANÉ ROZVOJOVÉ ZÁMERY

HRANICA RIEŠENÉHO ÚZEMIA = ROZVOJOVÉ PLOCHY SCHVÁLENÉ V ÚPN OBCE

OZNAČENIE NAVRHOVANÝCH STAVEBNÝCH POZEMKOV

FUNKČNÉ VYUŽITIE ÚZEMIA

OBJEKTY RODINNÝCH DOMOV

OBJEKTY BYTOVÝCH DOMOV

OBJEKTY OBČIANSKEJ VYBAVENOSTI

ODPORÚČANÁ POLOHA OBČIANSKEJ VYBAVENOSTI V PARTERI


RODINNÉHO DOMU A BYTOVÉHO DOMU

ŠPORTOVISKÁ

TECHNICKÁ VYBAVENOSŤ

ZELEŇ SÚKROMNÁ (PRI RODINNÝCH DOMOCH)

ZELEŇ VYHRADENÁ (PRI BYTOVÝCH DOMOCH A OBČIANSKEJ VYBAVENOSTI)

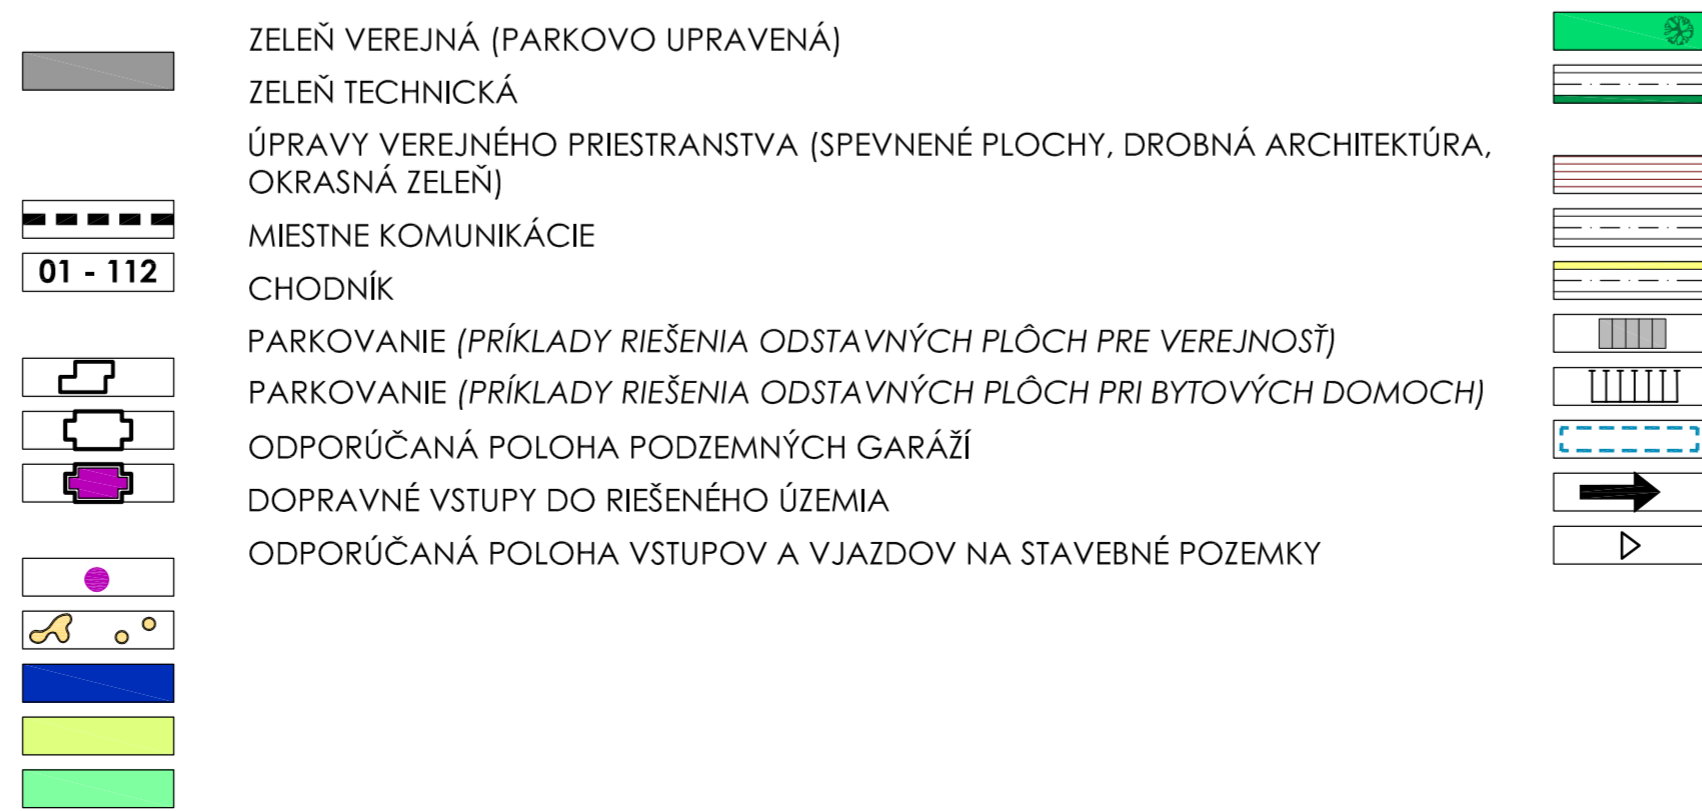

URBANISTICKÁ ŠTÚDIA OBYTNEJ ZÓNY ZÁLESIE - JÁGERŇA II.

ČISTOPIS

URBANISTICKÁ ŠTÚDIA

2. KOMPLEXNÝ URBANISTICKÝ NÁVRH

MIERKA:
1:1 000

DÁTUM:
12/2011

OBSTARÁVATEL:
OBEC ZÁLESIE

SPRACOVATEL:
DMTeam s.r.o.

ZODPOVEDNÝ RIEŠITEĽ:
Ing. arch. Monika Dudášová

VYPRACOVAL:
Ing. arch. Katarína Palgutová

2