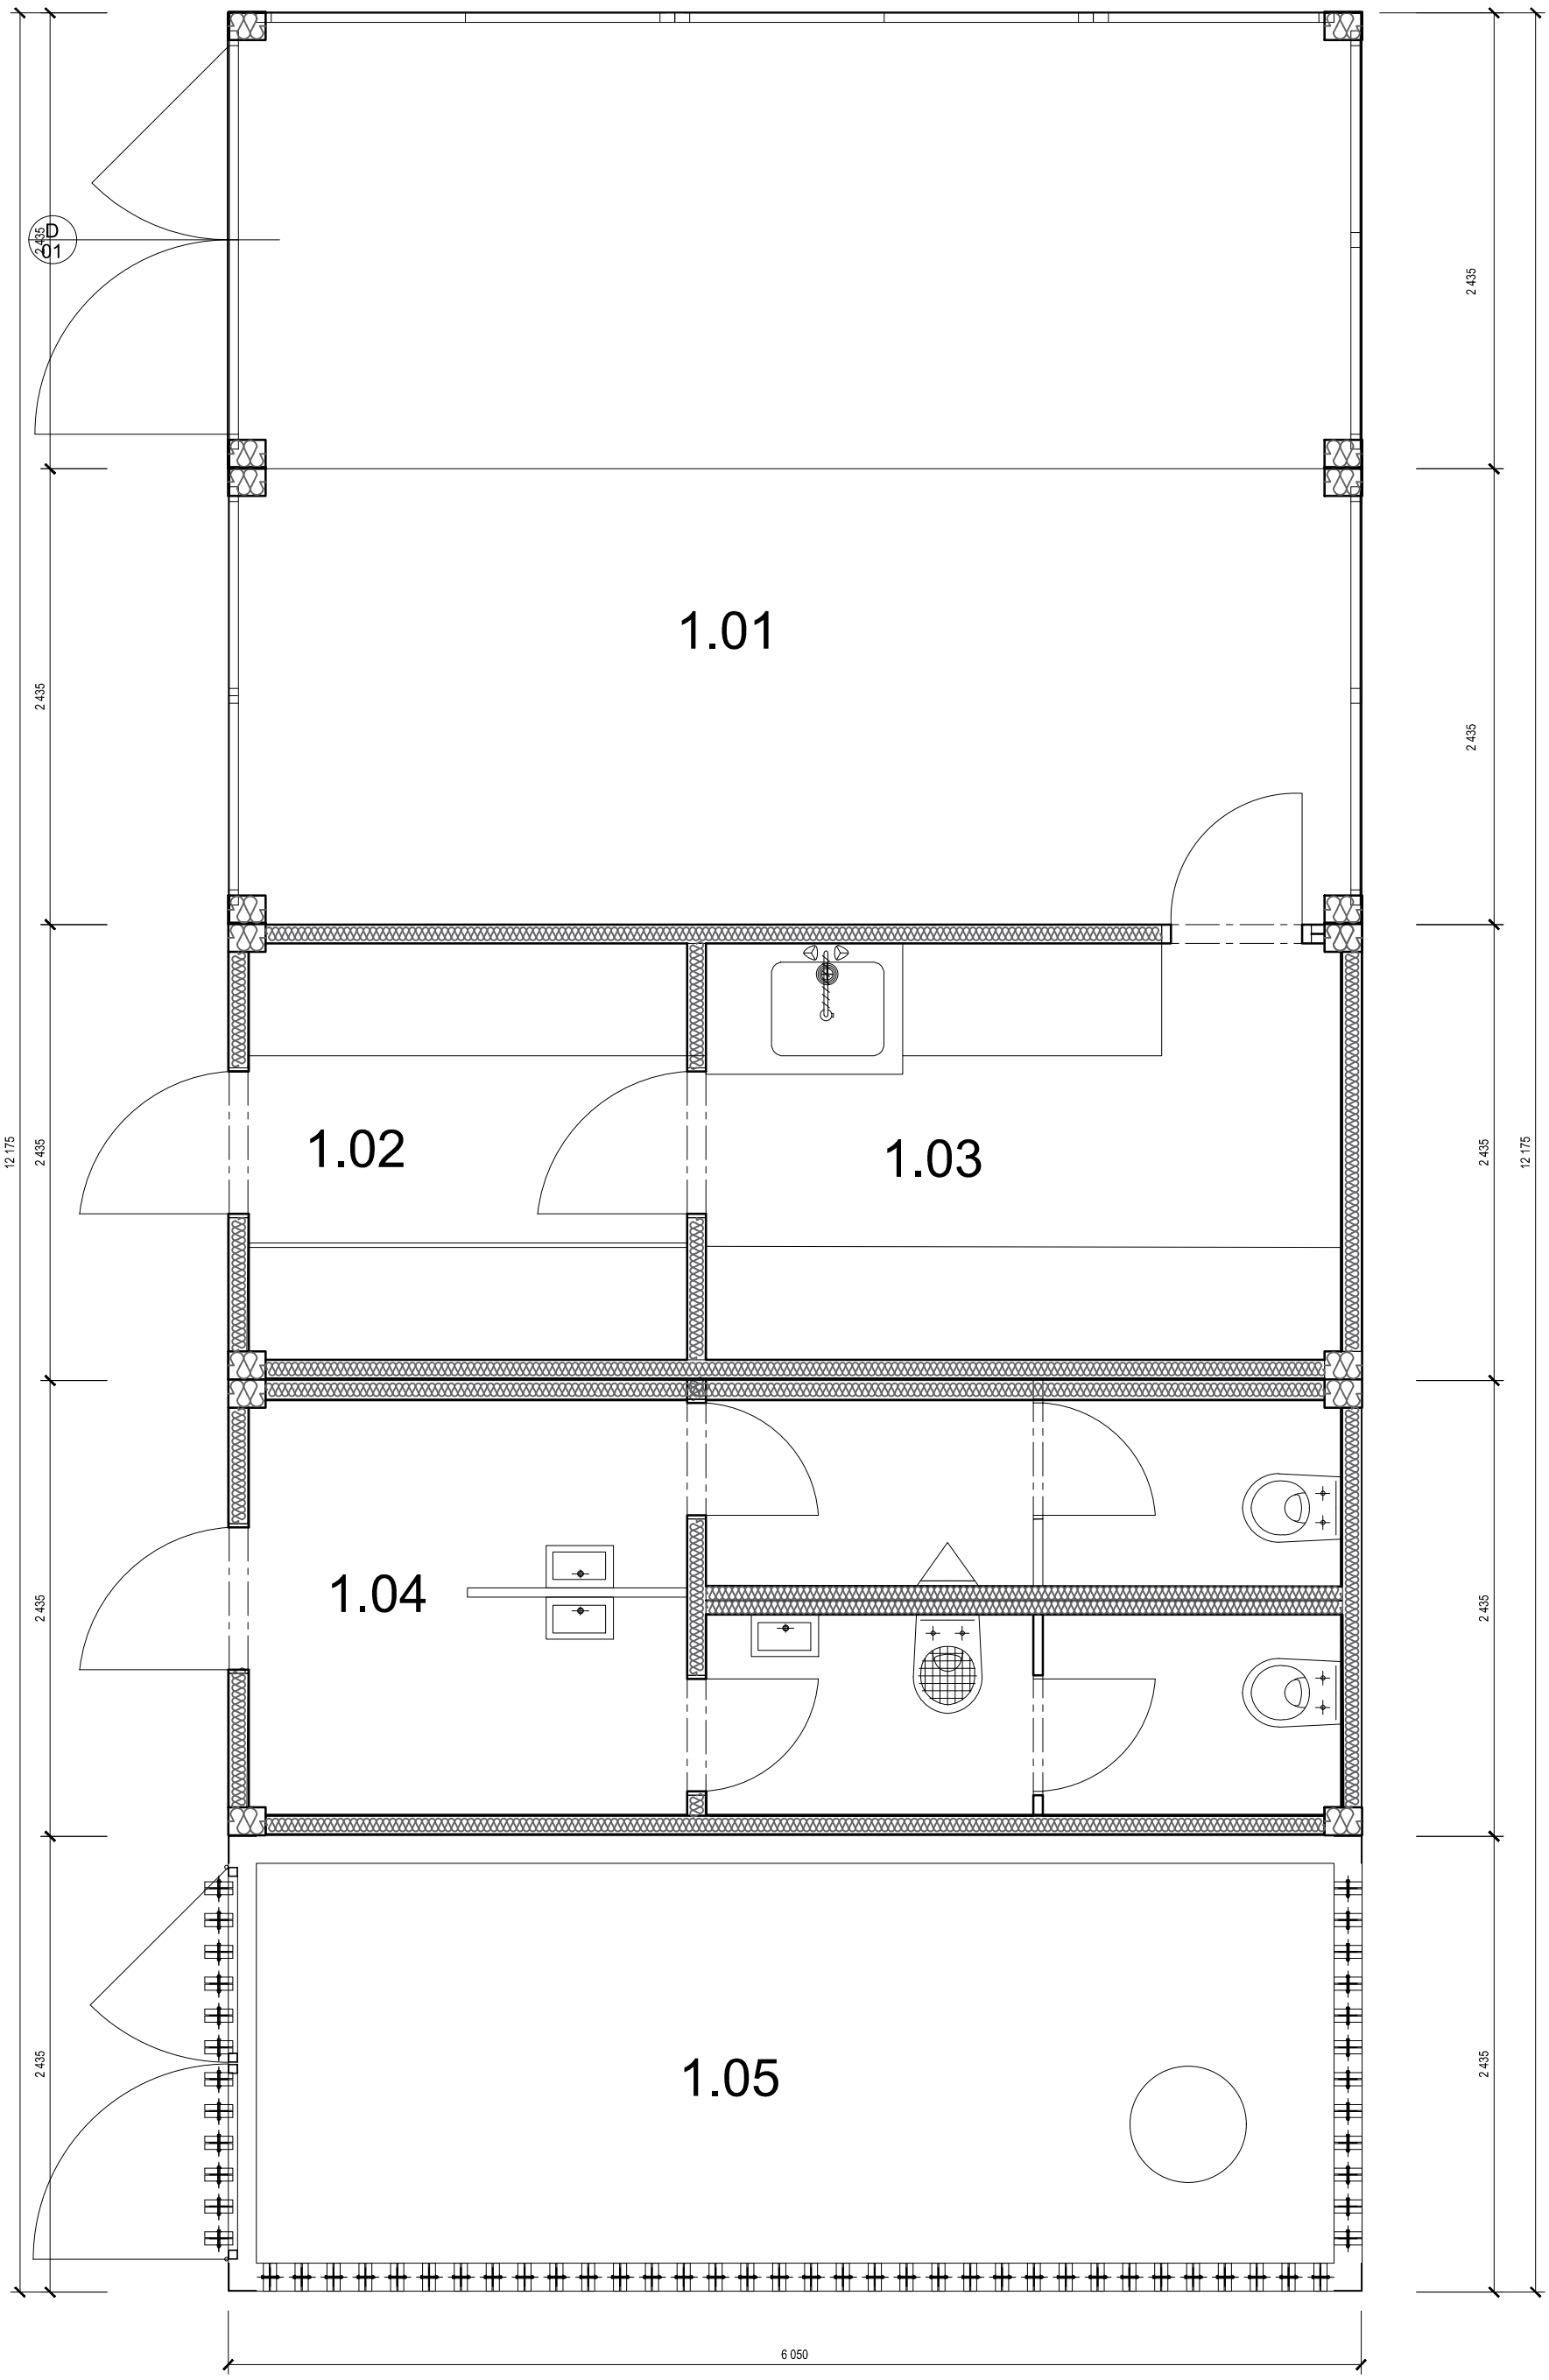

1.01 VSTUPNÝ PRIESTOR. INFORMAČNÉ CENTRUM, OBČERSTVENIE
1.02 PRÍRUČNÝ SKLAD
1.03 PRÍPRAVŇA
1.04 SOC. ZARIADENIA
1.05 OTVORENÝ SKLAD, NÁRADIA, NÁBYTKU, ČLNOV

KULTÚRNOEKOLOGICKÉ CENTRUM KORZO ZÁLESIE S INŠTALÁCIOU
PROJEKTU METAMORFÓZA - NÁVRH
ARCHITEKTÚRA
PÔDORYS 1.NP

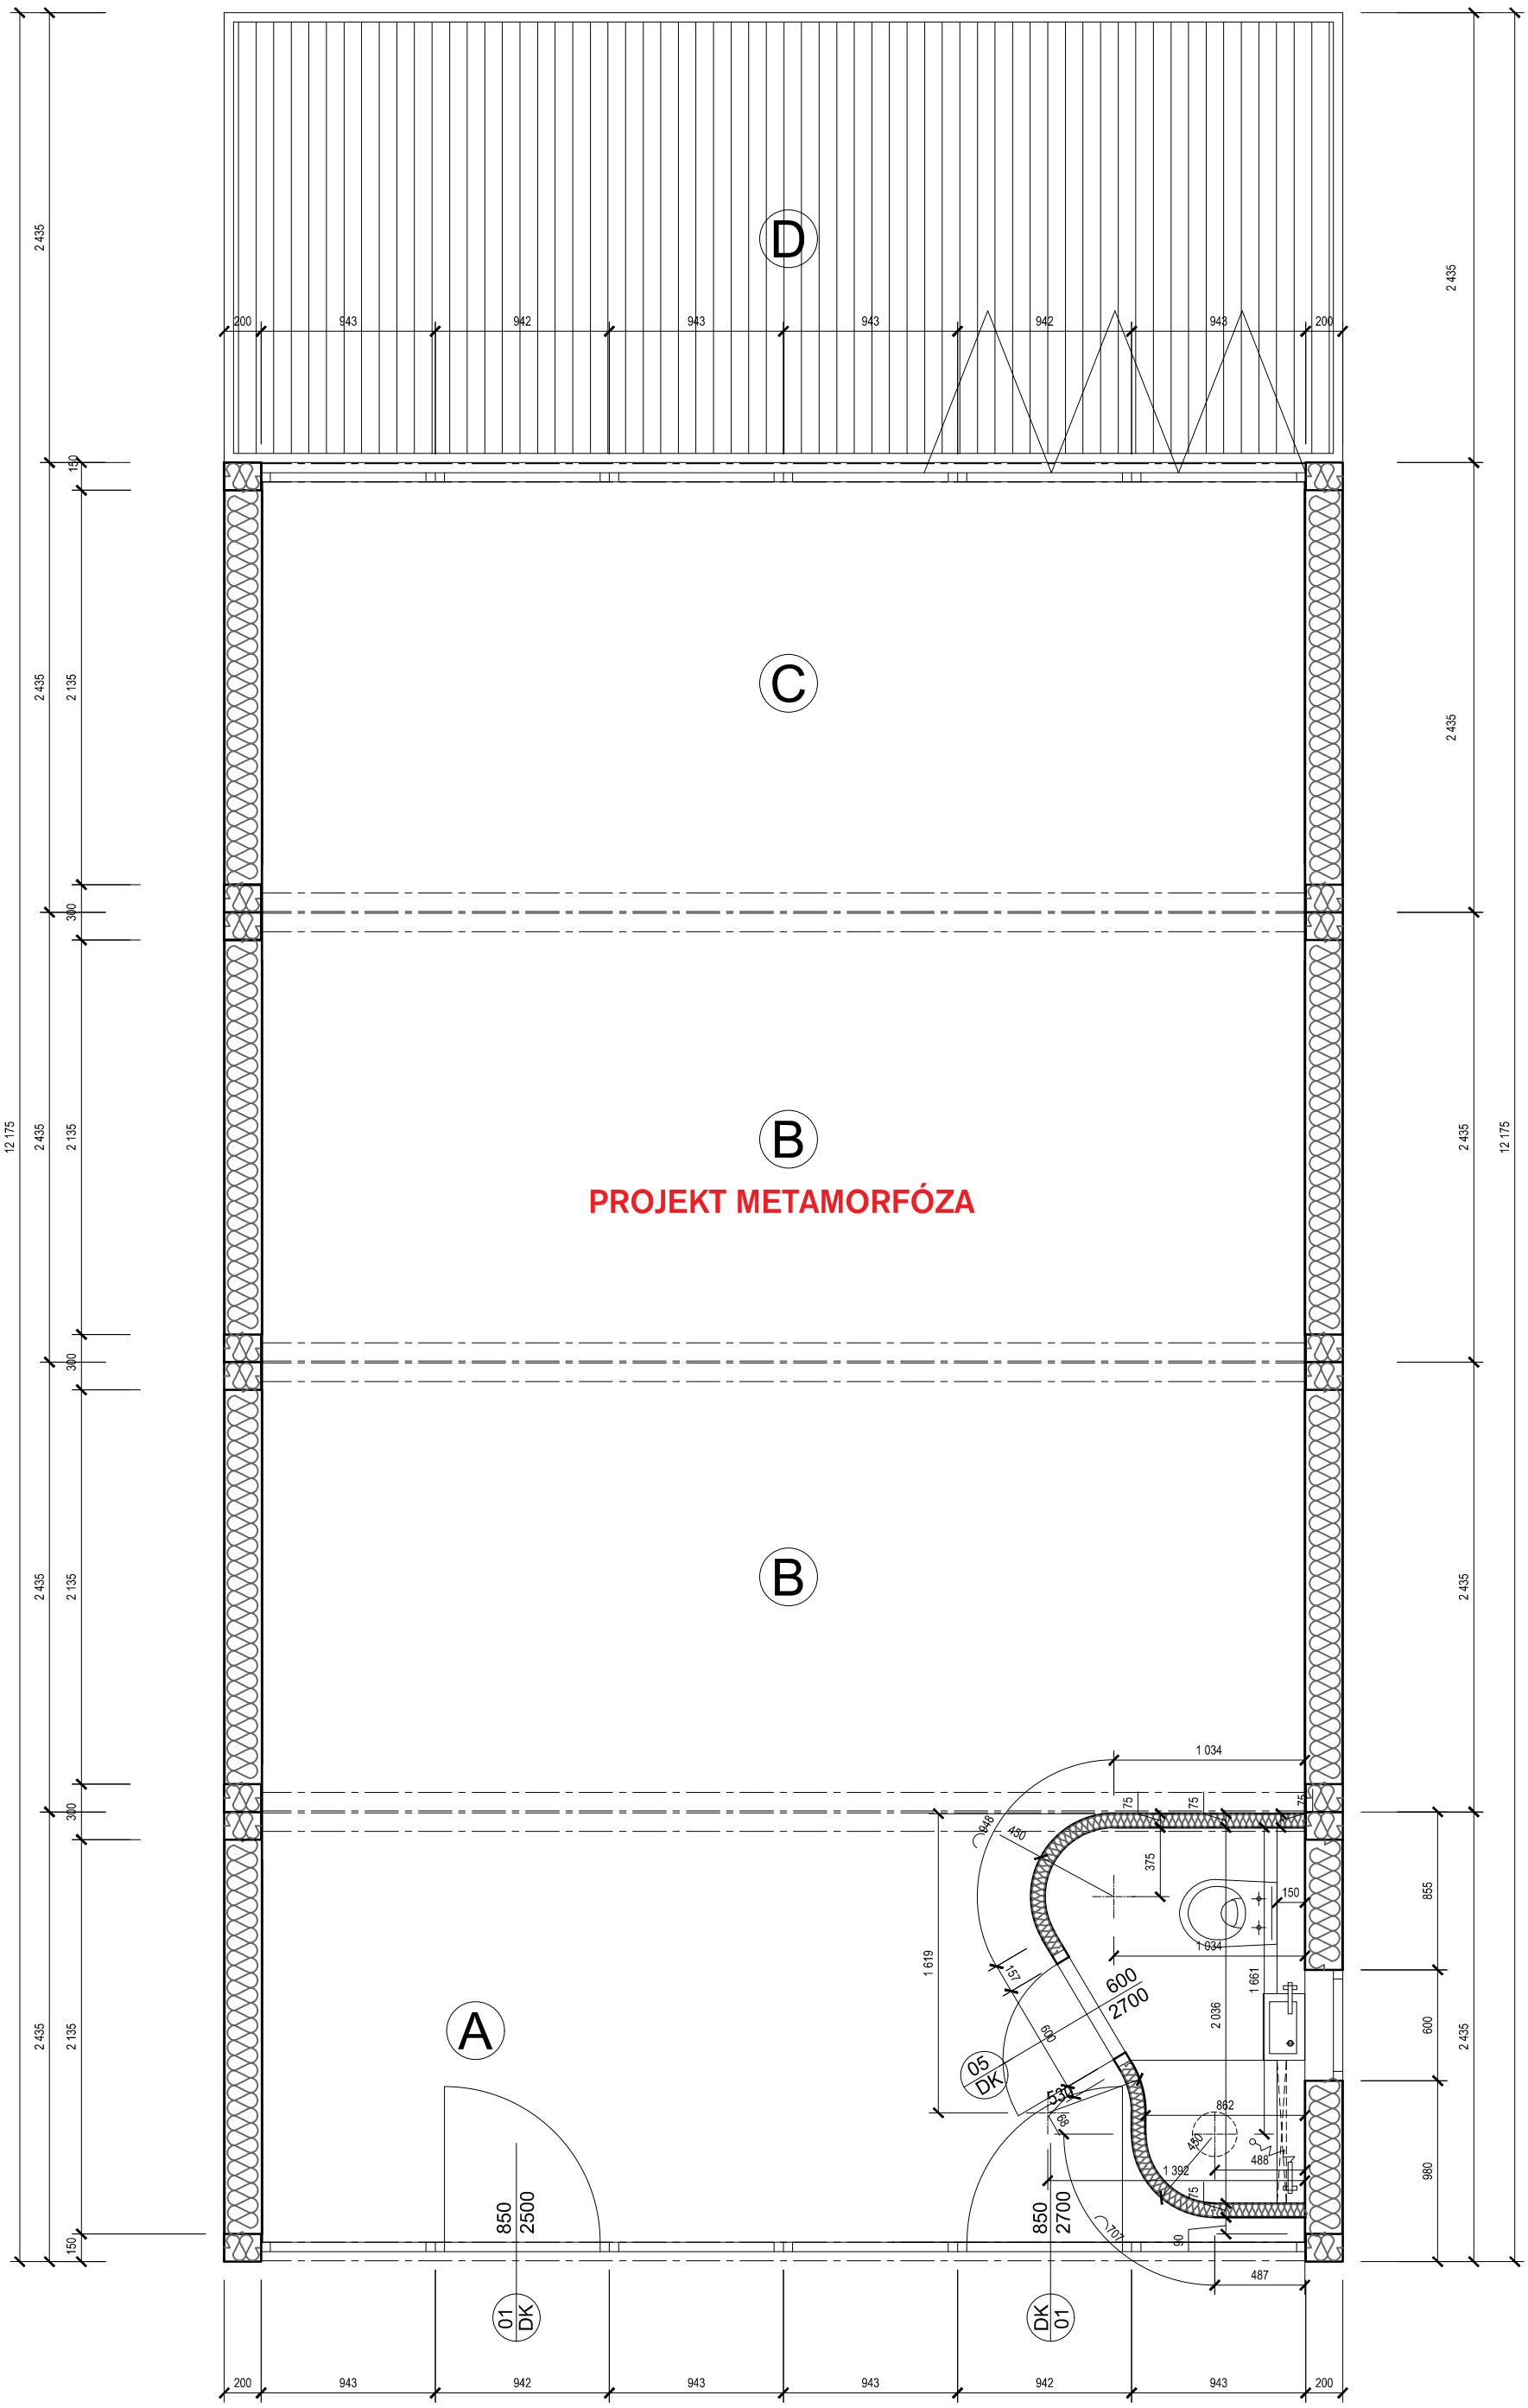

BUNKA A-C KLUBOVŇA, VÝSTAVNÝ PRIESTOR
BUNKA A - POTENCIÁLNE SOC. ZARIADENIE
BUNKA D - TERASA

KULTÚRNOEKOLOGICKÉ CENTRUM KORZO ZÁLESIE S INŠTALÁCIOU
PROJEKTU METAMORFÓZA - NÁVRH
ARCHITEKTÚRA
PÔDORYS 2.NP

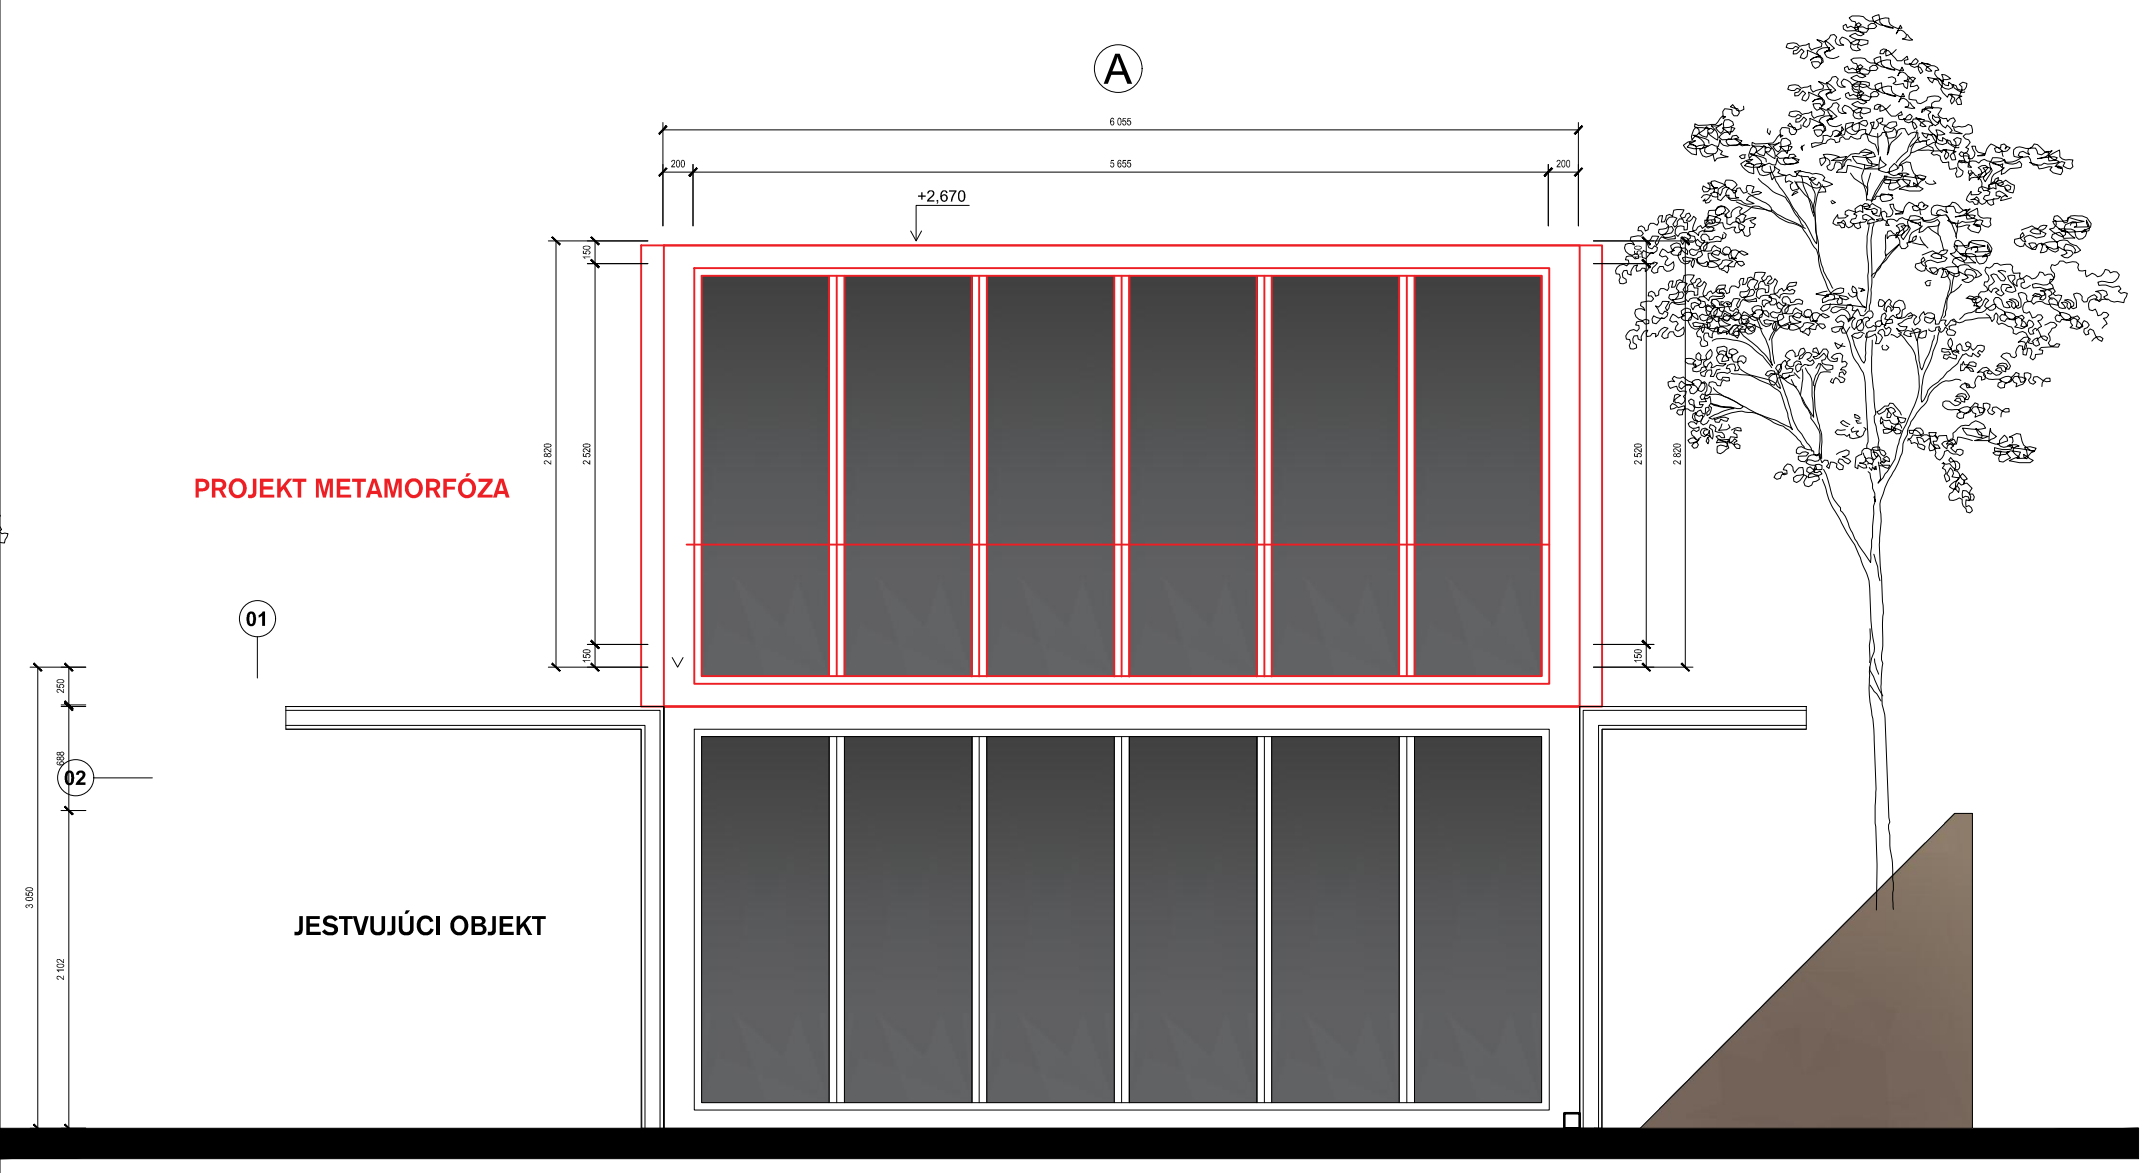

POHĽAD VÝCHODNÝ

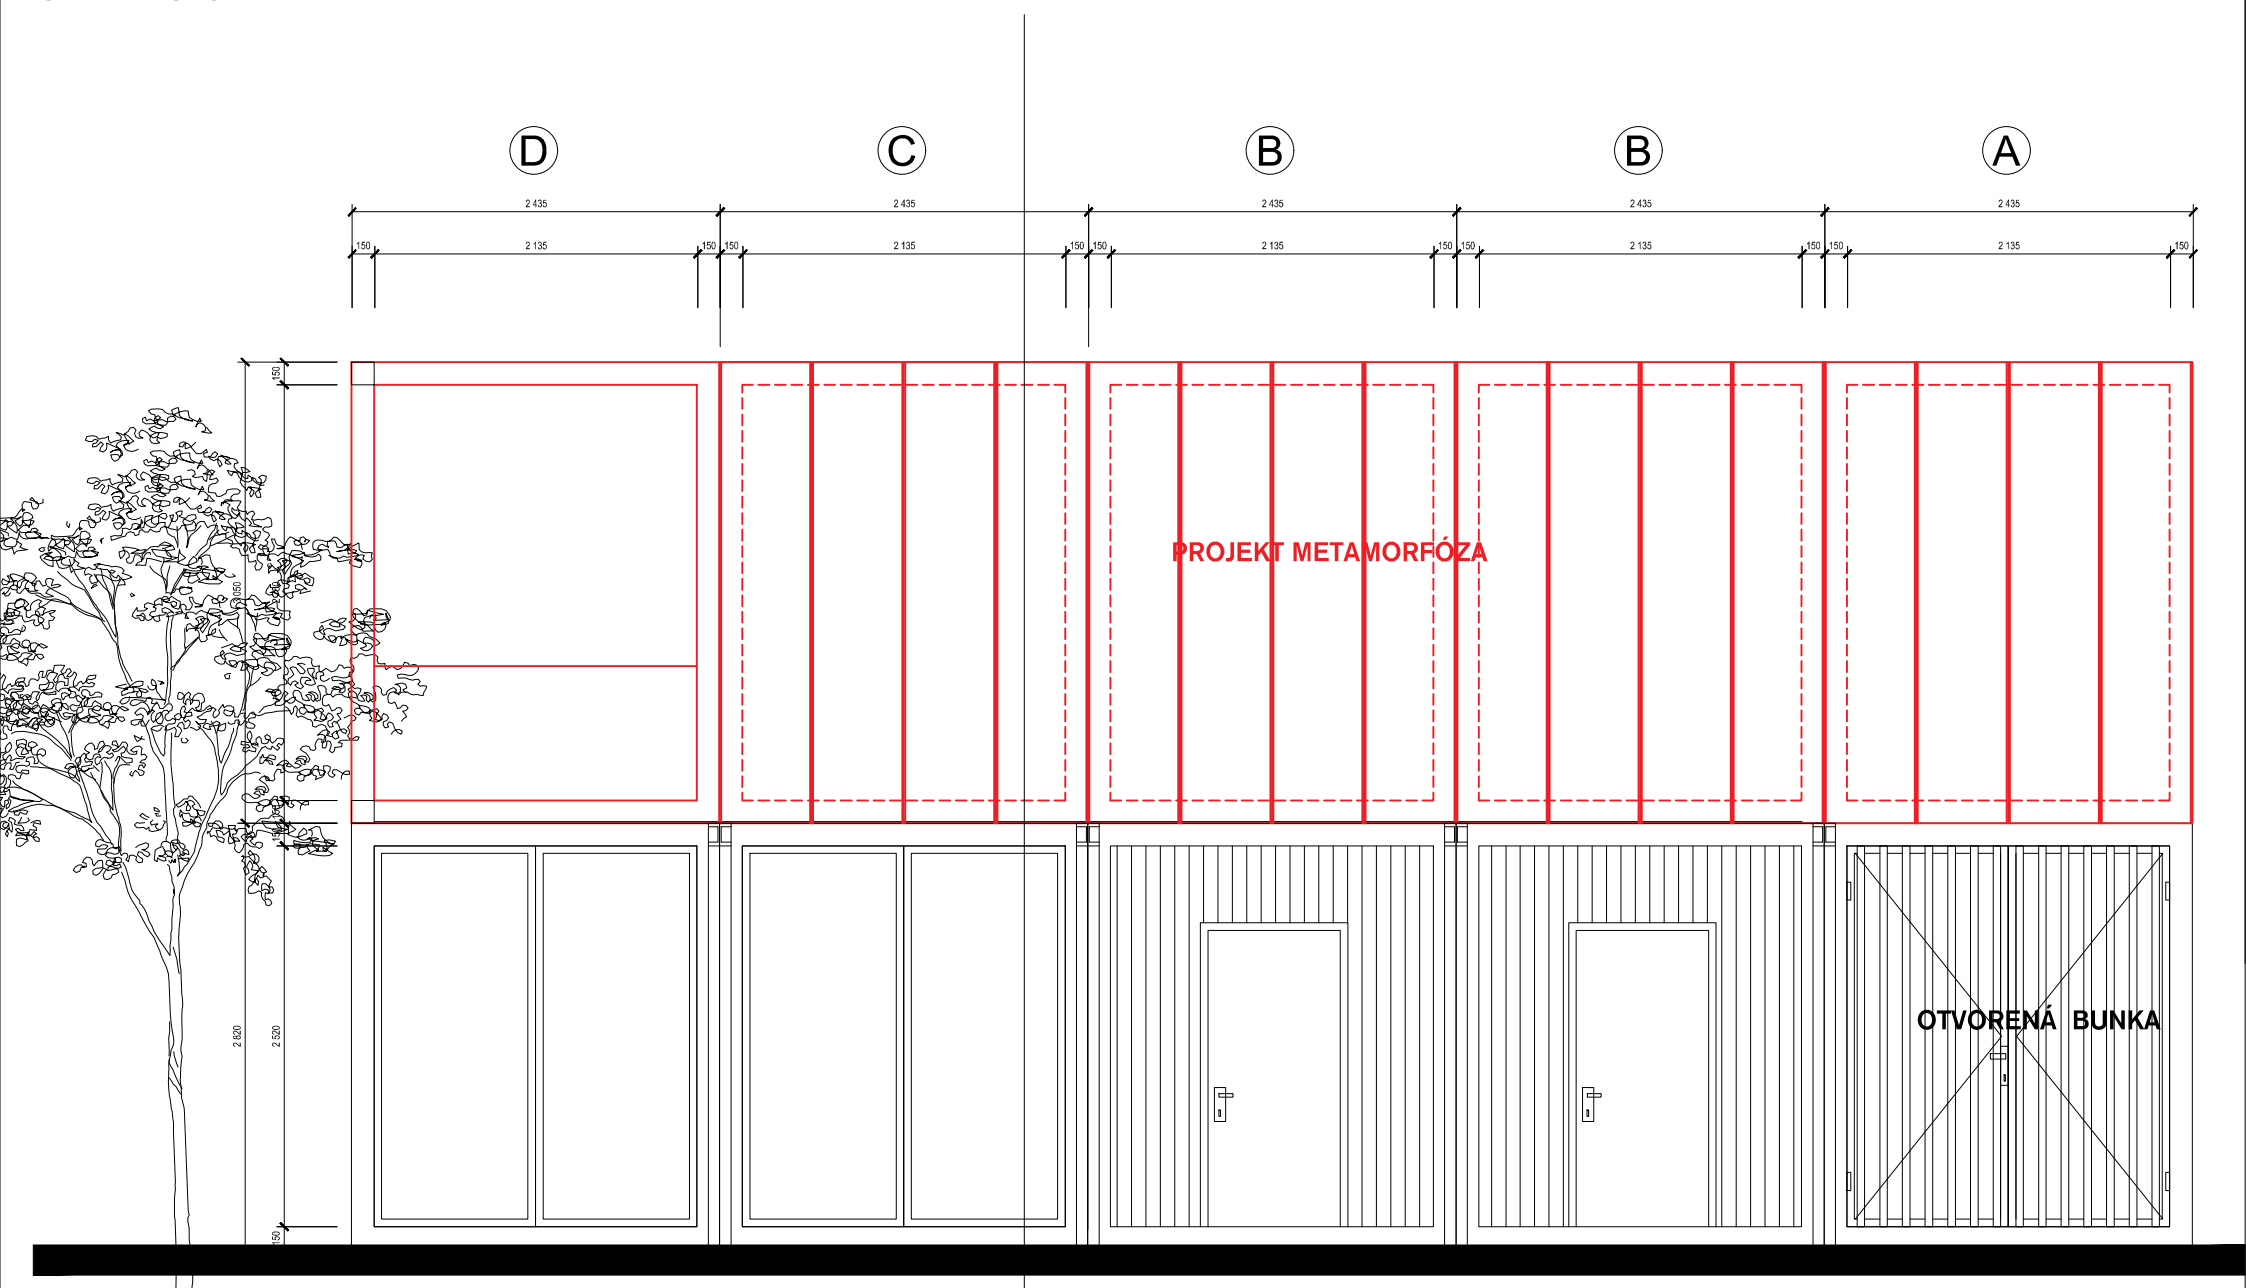

POHĽAD SEVERNÝ

POZEMOK SVP 975/2

POZEMOK OBEC

KULTÚRNOEKOLOGICKÉ CENTRUM KORZO ZÁLESIE S INŠTALÁCIOU
PROJEKTU METAMORFÓZA - NÁVRH
ARCHITEKTÚRA
POHĽADY