


PLŇOVÉ PARCELY		STROBNÝ BLOK	
Č. PARCELY	POVRCH /m ² /	Č. PARCELY	POVRCH /m ² /
1	788,5	37	687,0
2	705,5	38	567,0
3	705,5	39	833,0
4	705,5	40	833,0
5	705,5	41	844,0
6	705,5	42	849,0
7	705,5	43	1026,5
8	705,5	44	841,0
9	705,5	45	874,0
10	674,0	46	835,0
11	879,0	47	1078,0
12	849,0	48	929,0
13	671,5	49	1108,0
14	644,5	50	647,0
15	637,2	51	564,5
16	630,5	SPŇUJÚ	
17	615,5	37 - 51	12488,1
18	605,5	CELKOM	
19	602,0	1 - 51	36690,0
20	678,5		
21	644,5		
22	637,5		
23	644,5		
24	637,2		
25	630,5		
26	615,5		
27	605,0		
28	647,5		
29	697,0		
30	653,0		
31	646,0		
32	638,0		
33	630,0		
34	622,0		
35	630,0		
36	626,5		
SPŇUJÚ	24222,0		

OSTATNÉ RIEŠENÉ RIEŠENIA	
KOMUNIKÁCIE	3394,0
CHODNIKY	1543,0
ZELEŇ PAS	1578,0
SPŇUJÚ	3155,0
K-CHZP	3155,0

REGULATÍVY	
LTP	0,30
PELHAKNOSŤ	0,80
MINER. PARC.	2
MINER. PARC.	RODINNÁ 600
MINER. PARC.	RODINNÁ 350

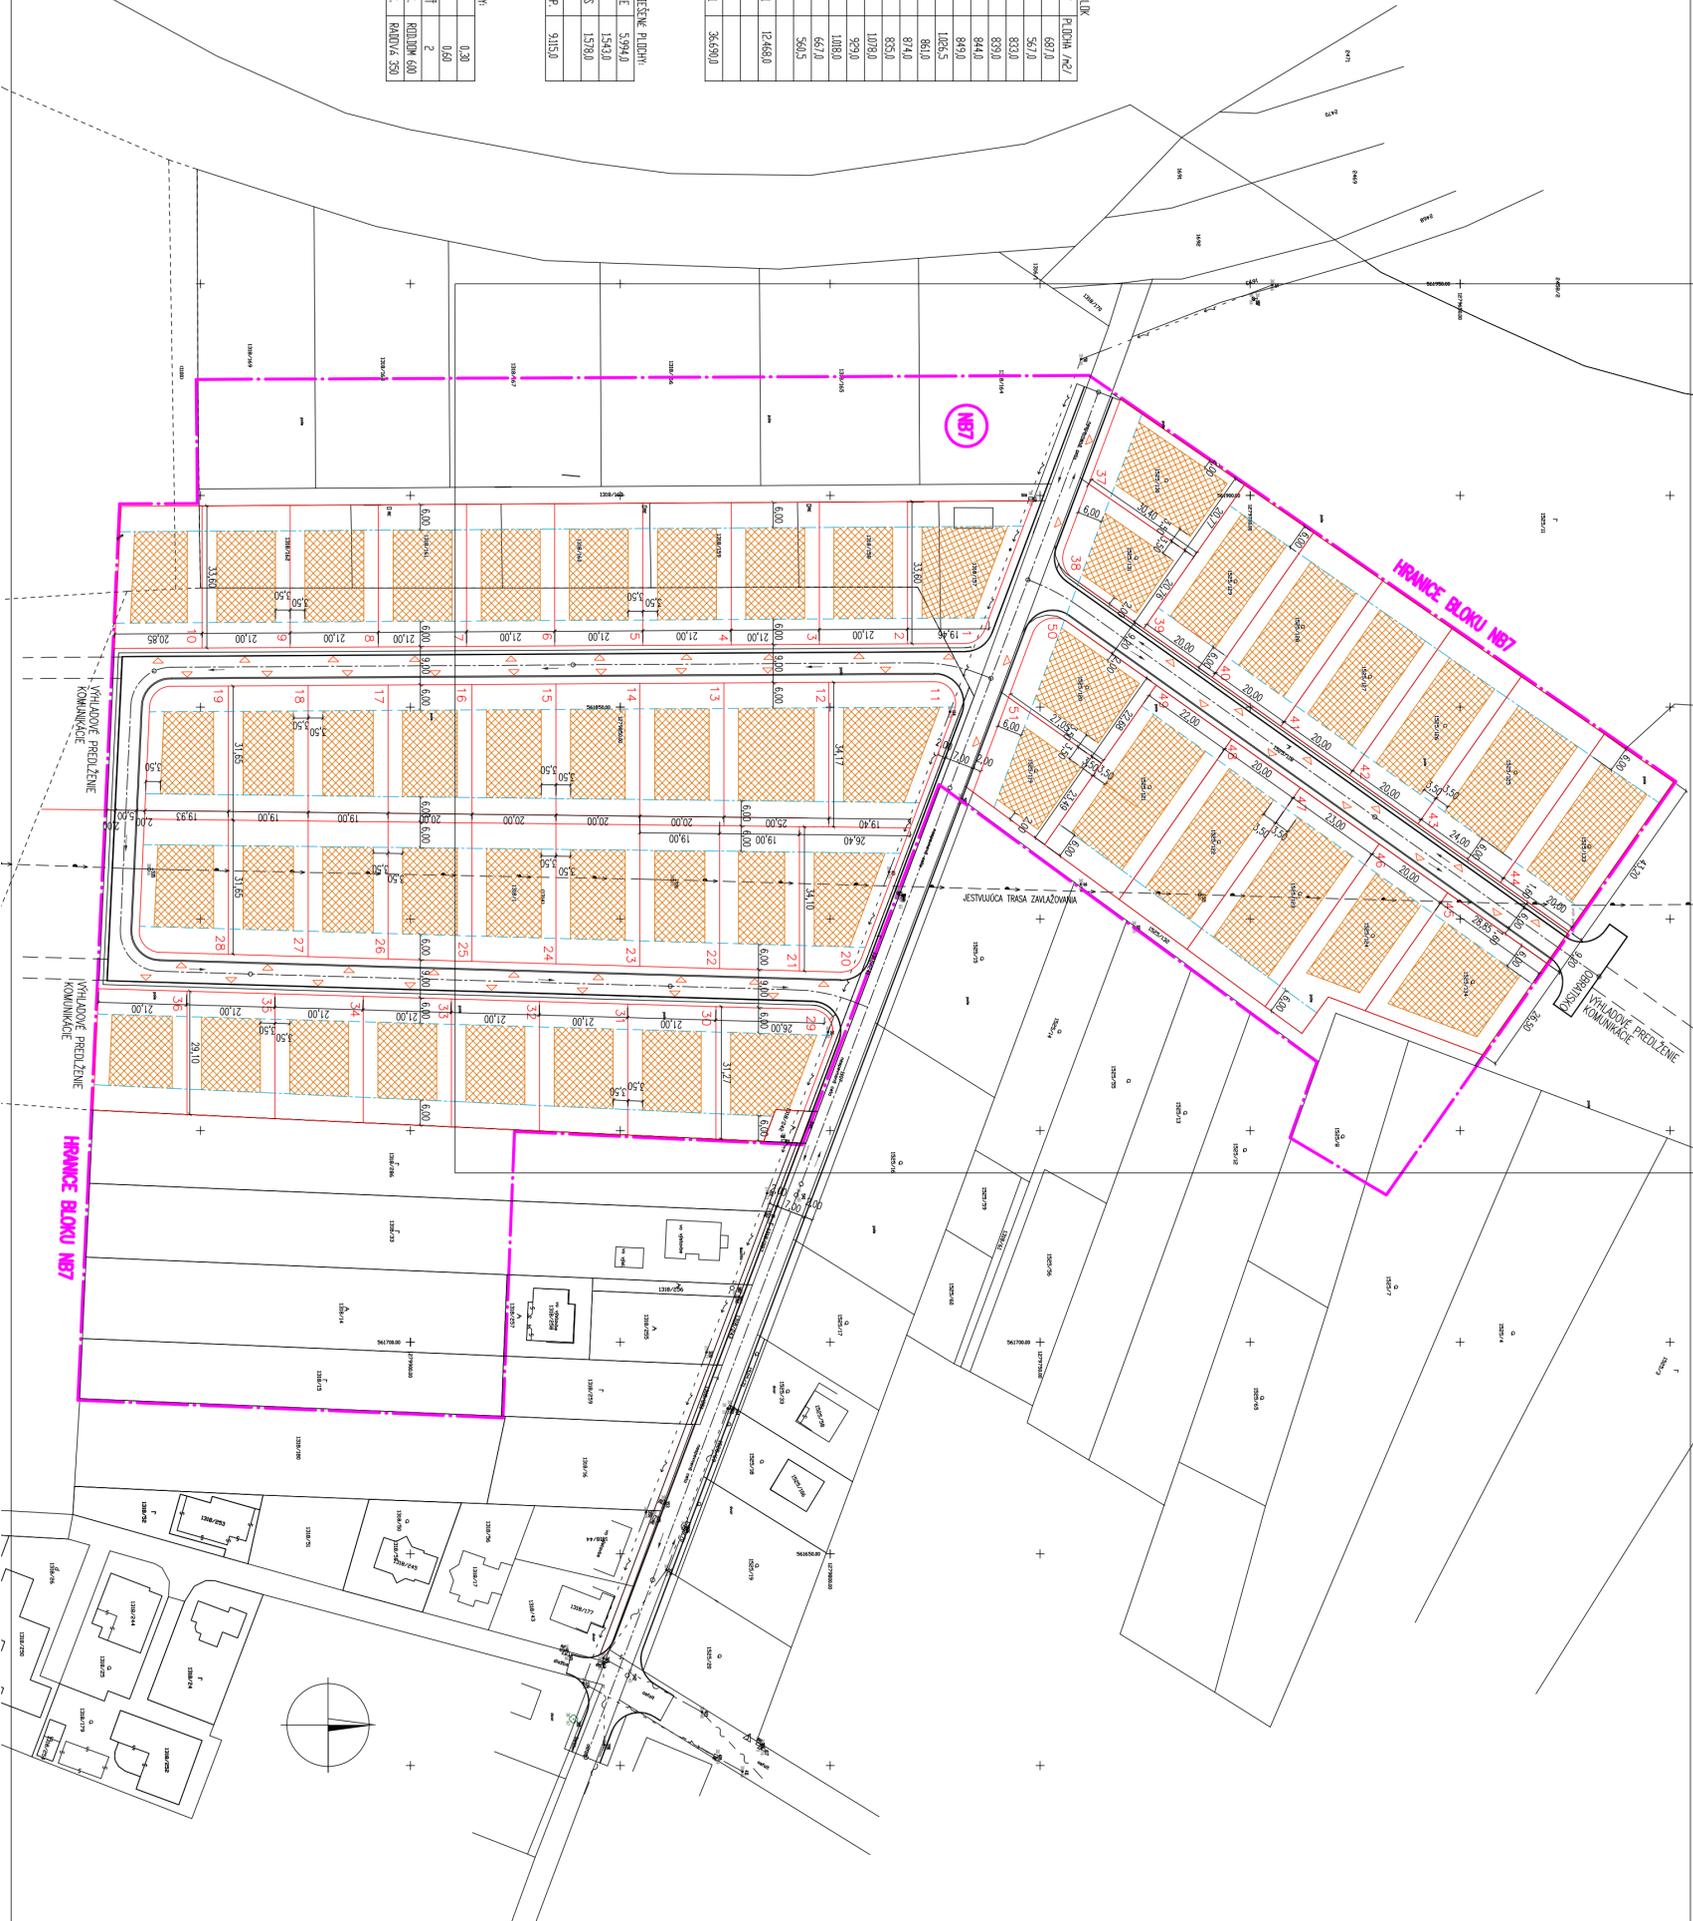

- LEGENDA – JESTVUJÚCI STAV**
- trigonometrický, polygonový bod
 - podrobný bod
 - ◇ jednotlivý strom
 - stánček
 - drevený stĺp
 - betónový stĺp
 - hydrant nadzemný
 - hydrant podzemný
 - uzáver
 - orientáčny stĺpk
 - distribučný regulátor
 - sieťový regulátor
 - rozdeľovacia skriná RIS, RE
 - kontrolná skriná
 - zhrnuta
 - × cestná zelen
 - × repličná pôda
 - φ budova murovaná
 - drôtový, kovový plot
 - živý plot
 - murovaný plot
 - voda úžitková, závlahy podzemné
 - silnoprád NN podzemné vedenie
 - telefón podzemné vedenie
 - stov KN
 - stov – určený operát – UO

- LEGENDA – NAVRHOVANÝ STAV**
- HRANICA RIEŠENÉHO OZEMIA
 - HRANICA NAVRHOVANEJ PARCELY
 - ULIČNÁ STAVEBNÁ ČIARA
 - ZÁDNA STAVEBNÁ ČIARA
 - ▽ ORIENTÁČNÁ VSTUPNÁ NA POZEMKOV
 - 13 PORABOVÉ ČÍSLO PARCELY
 - 13 VYMEDZUJÚCA PLOCHA OSADENIA RD

OBJEMNÁ VEĽ	PRŇOVÉ STAV SPŇ. S R. O. ÚSTĚIE NAD V. 9. BĚI 08 BRATISLAVA
SPRÁVODATEĽ	ING. ARCH. PETER MANIŠKA, KRŇOVNA 17, 811 07 BRATISLAVA
PROJEKTANT ČASTI	ING. ARCH. PETER MANIŠKA, KRŇOVNA 17, 811 07 BRATISLAVA
STAVBA	IBV ZÁLESIÉ – LOKALITA KU KANALU
OBŠAH	NAVŇH REGULÁCIE OZEMIA



ARVN
architektonický ústav
PRO STAVEBNÉ PROJEKOVANIE Z
831 04 BRATISLAVA

DEJUM 09 - 2019
STAVBA 1
STRANÁ 8 Z 14
MĚRKA 1 : 1000
ČÍSLO 3