




ZÁLESIE

ÚZEMNÝ PLÁN OBCE - ČISTOPIS

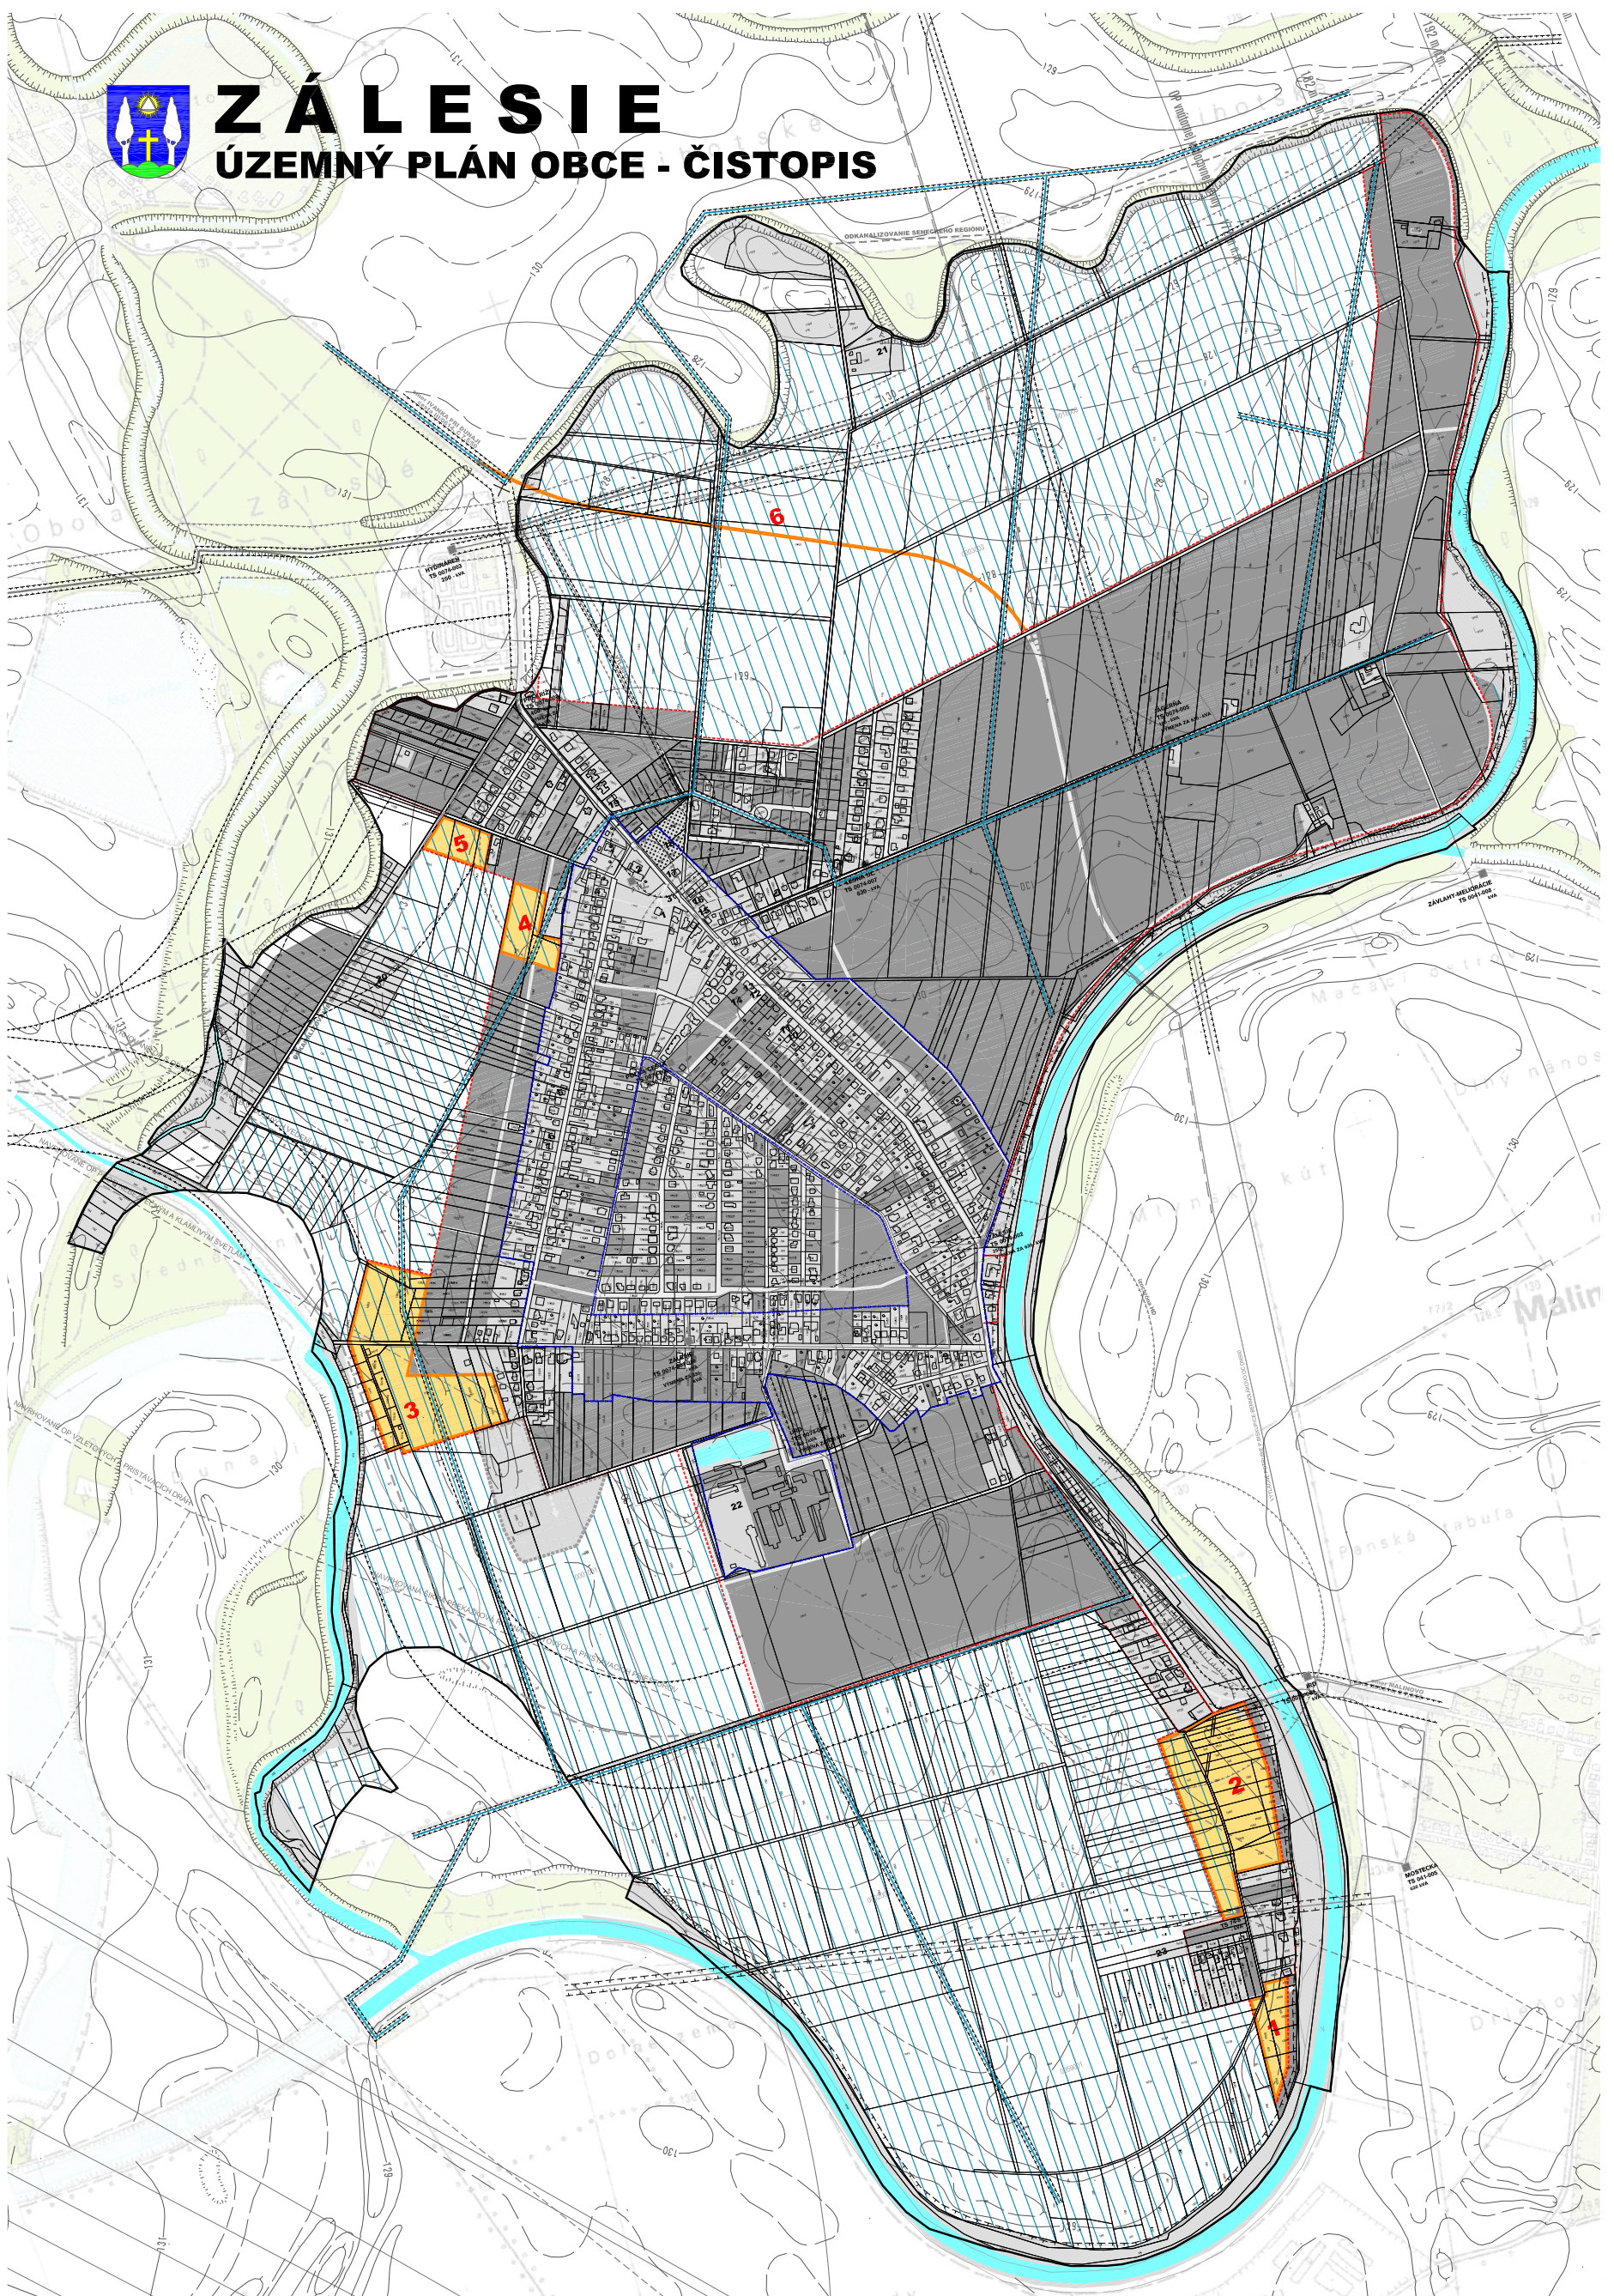

STAV	NÁVRH	LEGENDA
[Symbol]	[Symbol]	HRANICA K.Ú. - RIEŠENÉHO ÚZEMIA
[Symbol]	[Symbol]	HRANICA ZASTAVANÉHO ÚZEMIA K 1.1.1990
[Symbol]	[Symbol]	HRANICA ZASTAVANÉHO ÚZEMIA
[Symbol]	[Symbol]	ZASTAVANÉ ÚZEMIE
[Symbol]	[Symbol]	VODNÉ PLOCHY A TOKY
[Symbol]	[Symbol]	ORNÁ PÔDA
[Symbol]	[Symbol]	ZÁVLAHA
[Symbol]	[Symbol]	ZÁVLAHOVÉ POTRUBIE
[Symbol]	[Symbol]	PRIESTOR PERSPEKTÍVNEHO ODŇATIA
[Symbol]	[Symbol]	PORADOVÉ ČÍSLO ODŇATIA
[Symbol]	[Symbol]	OCHRANNE PÁSMO VŠETKYCH DRUHOV

MAPOVÝ PODKLAD © GKÚ, BRATISLAVA

Obec Zálesie ako obstarávateľ tejto územnoplánovacej dokumentácie potvrdzuje jej schválenie obecným zastupiteľstvom
uznesením č.
zo dňa
za obec

PERSPEKTÍVNE POUŽITIE POĽNOHOSPODÁRSKEJ PÔDY NA NEPOĽNOHOSPODÁRSKE ÚČELY



6

M 1:15 000