


SO 02
AREÁLOVÝ SILNOPRÚDOVÝ ROZVOD
CYKY-J 5x16 - 6m
CYKY-J 5x10 - 15m
CYKY-J 5x4 - 20m

SO 03
VEREJNÉ OSVETLENIE
CYKY-J 5x10 - 350m

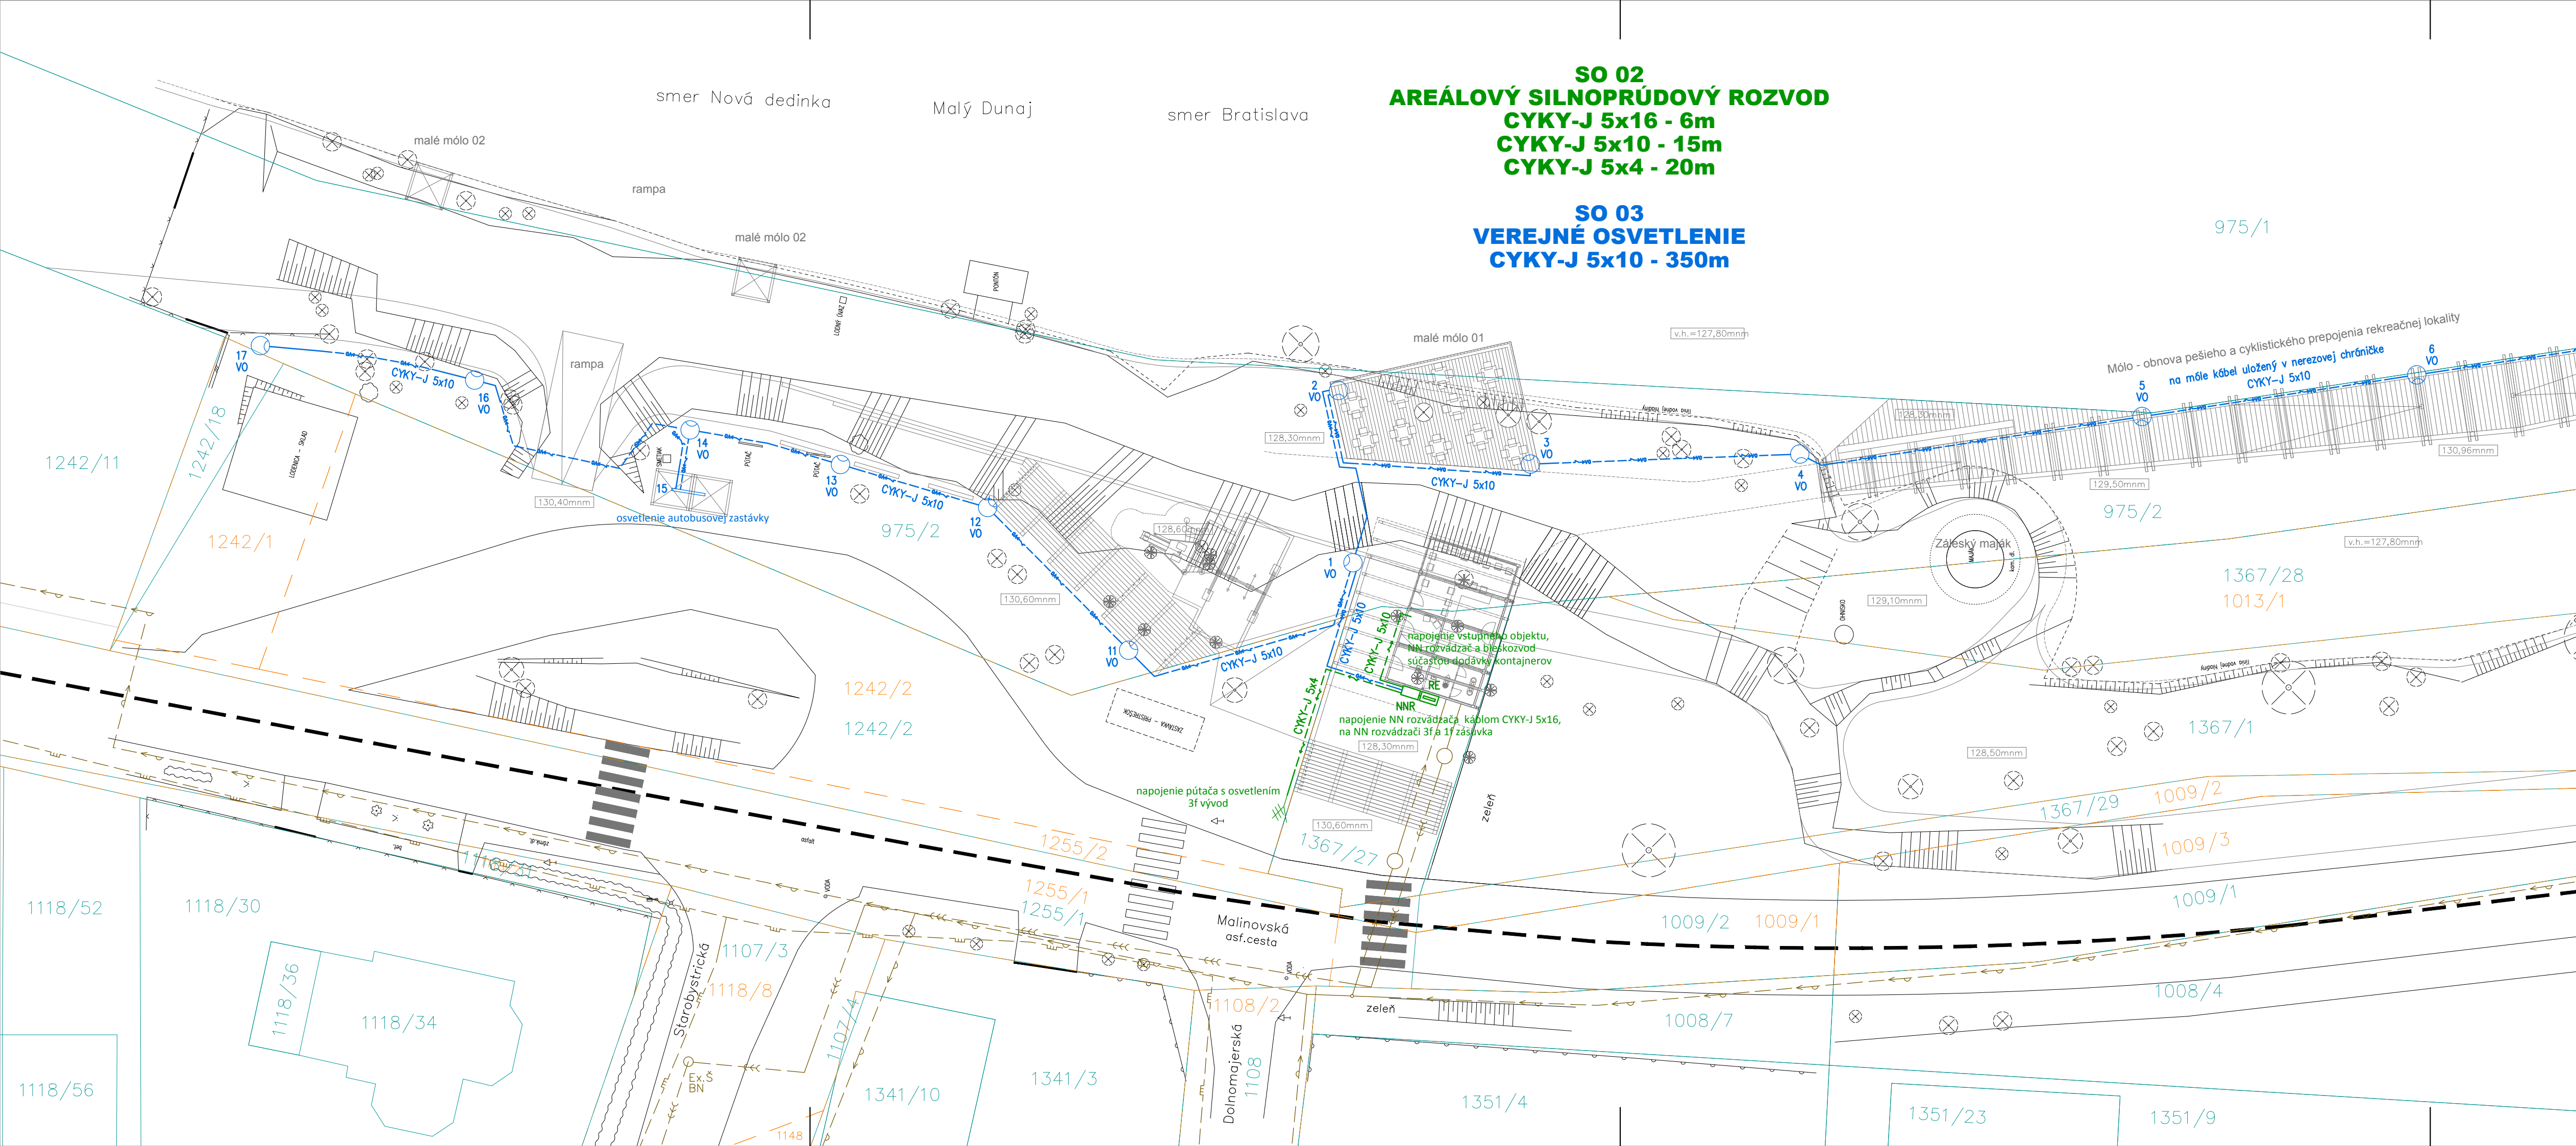

ZÁKLADNÉ ÚDAJE:

NAPÁŤOVÁ SÚSTAVA NN: 3 PEN, AC-50 Hz, 230/400 V /TN-C-S
 OCHRANA PRED ZÁSAHOM ELEKTRICKÝM PRÚDOM – STN 33 2000-4-41/2007
 411. OCHRANNÉ OPATRENIA: SAMOČINNÉ ODPOJENIE NAPÁJANIA
 411.2 POŽIADAVKY NA ZÁKLADNÚ OCHRANU (OCHRANU PRED PRIAMYM DOTYKOM)
 PRÍLOHA A
 A1 – ZÁKLADNÁ IZOLÁCIA ŽIVÝCH ČASTÍ
 A2 – ZÁBRANY ALEBO KRYTY
 411.3 POŽIADAVKY NA OCHRANU PRI PORUCHE (OCHRANA PRED NEPRIAMYM DOTYKOM)
 411.3.1 OCHRANNÉ UZEMNENIE A POSPÁJANIE
 411.3.2 SAMOČINNÉ ODPOJENIE PRI PORUCHE
 PROSTREDIE: podľa protokolu o prostredí
 TRIEDA ZEMINY: III
 NÁMRAZOVÁ OBLASŤ: bez námrazy
 UZEMNENIE: STN 33 2000-5-54
 OCHRANNÉ PÁSMO: NN káblové vedenie – 1m na obe strany od kraja kábla

POZNÁMKY:


TRASA KÁBLA SA UPRESNÍ PRED REALIZÁCIOU, PO VYTÝČENÍ INŽINIERSKÝCH SIETÍ A HRANIC POZEMKOV.
 PRI SÚBEHU A KRÍŽOVANÍ INŽINIERSKÝCH SIETÍ BUDÚ DODRŽANÉ VZDIALENOSTI PODLA STN 73 6005.
 PRI KRÍŽOVANÍ INŽINIERSKÝCH SIETÍ A VJAZDOV NA POZEMKY BUDÚ KÁBLE ULOŽENÉ V CHRÁNIČKÁCH.

LEGENDA:

- navrh. NN rozvádzač
- navrh. elektromerový rozvádzač RE
- areálový káblový rozvod NN
- navrh. rozvádzač verejného osvetlenia RVO
- navrh. stĺp verejného osvetlenia so svetidlom
- navrh. NN zemný kábel verejného osvetlenia
- parcela KN-C
- parcela KN-E

EXIST. INŽ. SIETE:

- vodovodné potrubie podzemné
- kanalizácia
- plynové potrubie podzemné

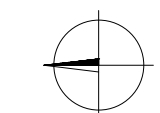

Zodpovedný projektant:	Ing. Juraj Szabo		Spracovateľ projektu:	Ing. Juraj Szabo
Projektant:	Ing. Juraj Szabo		Výpracovanie projektov elektro	Ing. Juraj Szabo
Miesto stavby/ Kataster:	Zálesie / Zálesie		tel.: 0905 519 159	e-mail: elektroprojekty@gmail.com
Investor:	Obec Zálesie, Trojčné námestie 1, 90028 Zálesie			
Stavba:	Korzo Zálesie Revitalizácia nábrežia Malého Dunaja pre voľnočasové aktivity v obci Zálesie			
Sábor/Objekt:	SO 01 – Prípojka NN SO 02 – Areálový silnoprádový rozvod SO 03 – Verejné osvetlenie			
Obsah:	Situácia stavby – Areálový silnoprádový rozvod, Verejné osvetlenie			
Číslo zákazky:	Dátum:	Revízia:	Mierka:	Formát:
30092016/BS	09/2016	00	1:250	4xA4 PD k SP
Stupeň:	Sada č.	Výkres č.		
				3

