REZ 04

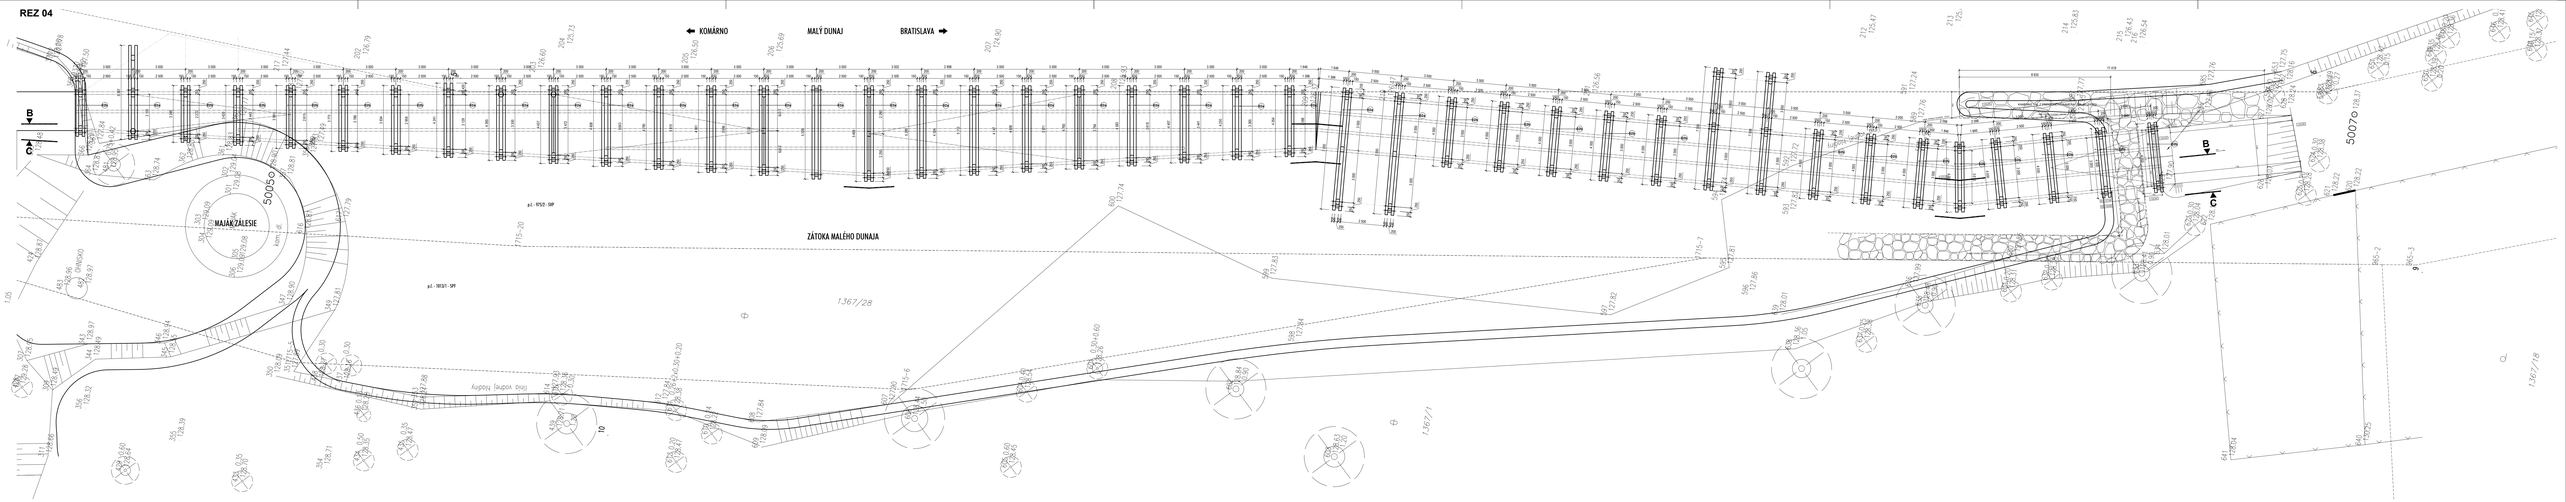

podorysné
rezy
REZ 03

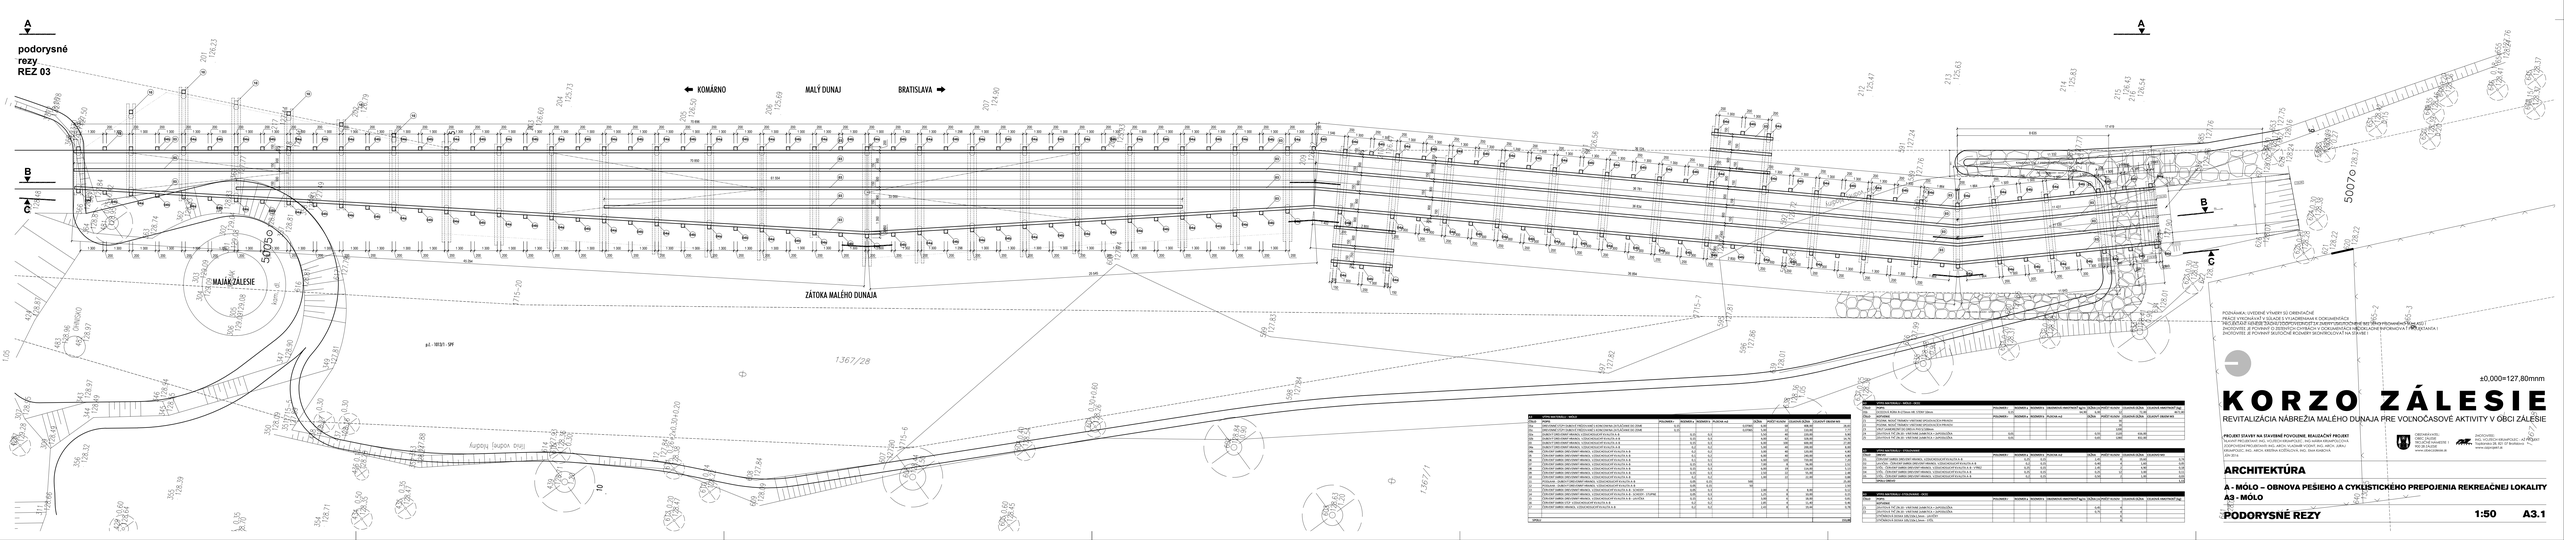

P.č.	OPIS/NÁZOV	POLOŽKA	ŠÍRKA	DĹŽKA	HĹBKA od	HĹBKA do	ZÁSAH	OBJEM [m³]	OBJEM KUMUL. [m³]

P.č.	OPIS/NÁZOV	POLOŽKA	ŠÍRKA	DĹŽKA	HĹBKA od	HĹBKA do	ZÁSAH	OBJEM [m³]	OBJEM KUMUL. [m³]


POZNÁMKA: UVEDENÉ VÝKAZY SÚ ORIENTAČNÉ
ZHOTOVITEĽ JE POVINNÝ SI OVERIŤ VŠETKY ÚDAJE V PROJEKTOVEJ DOKUMENTÁCII A DOKUMENTÁCII
PRE ZÁSAHY DO ÚZEMIA SÚVISIACE S OCHRANOU PRÍRODY A KRAJINY ZHOTOVITEĽ MUSÍ PREDLOŽIŤ NA SCHVÁLENIE PRÍSLUŠNÉMU ORGÁNU OCHRANY PRÍRODY A KRAJINY
ZHOTOVITEĽ JE POVINNÝ SI OVERIŤ VŠETKY ÚDAJE V DOKUMENTÁCII A PRÍPADNÉ NEJASNOSTI A NEDOSTATKY V DOKUMENTÁCII ODSTRÁNIŤ S PROJEKTANTOM A INVESTOROM
ZHOTOVITEĽ JE POVINNÝ SKUTOČNÉ ROZMERY ZEMNÝCH PRÁC OVERIŤ NA MIESTE !

±0,000=127.80mnm

KORZO ZÁLESIE

REVITALIZÁCIA NÁBREŽIA MALÉHO DUNAJA PRE VOĽNOČASOVÉ AKTIVITY V OBCI ZÁLESIE

PROJEKT STAVBY NA STAVEBNÉ POVOLENIE, REALIZAČNÝ PROJEKT
ING. VOJISLAV KRAMPELČÍK, ING. MÁRIA KRAMPELČÍKOVÁ
ING. ARCH. MILOŠ MIKLOŠKO, ING. ARCH. ZUZANA VOMELOVÁ, ING. ARCH. ... (ĎALŠÍ)
ARCHITEKTI, ING., MICH. ANTÓNIA KORČOVÁ, ING. IVAN ŠVANCÁRA
JÚN 2014

OBSTARÁVATEĽ:
OBEC ZÁLESIE


ARCHITEKTÚRA

A - MÓLO – OBNOVA PEŠIEHO A CYKLISTICKÉHO PREPOJENIA REKREAČNEJ LOKALITY
A3 - MÓLO

PODORYSNÉ REZY 1:50 A3.1