ZÁLESIE

ÚZEMNÝ PLÁN OBCE - ZMENY A DOPLNKY Č. 1/2011

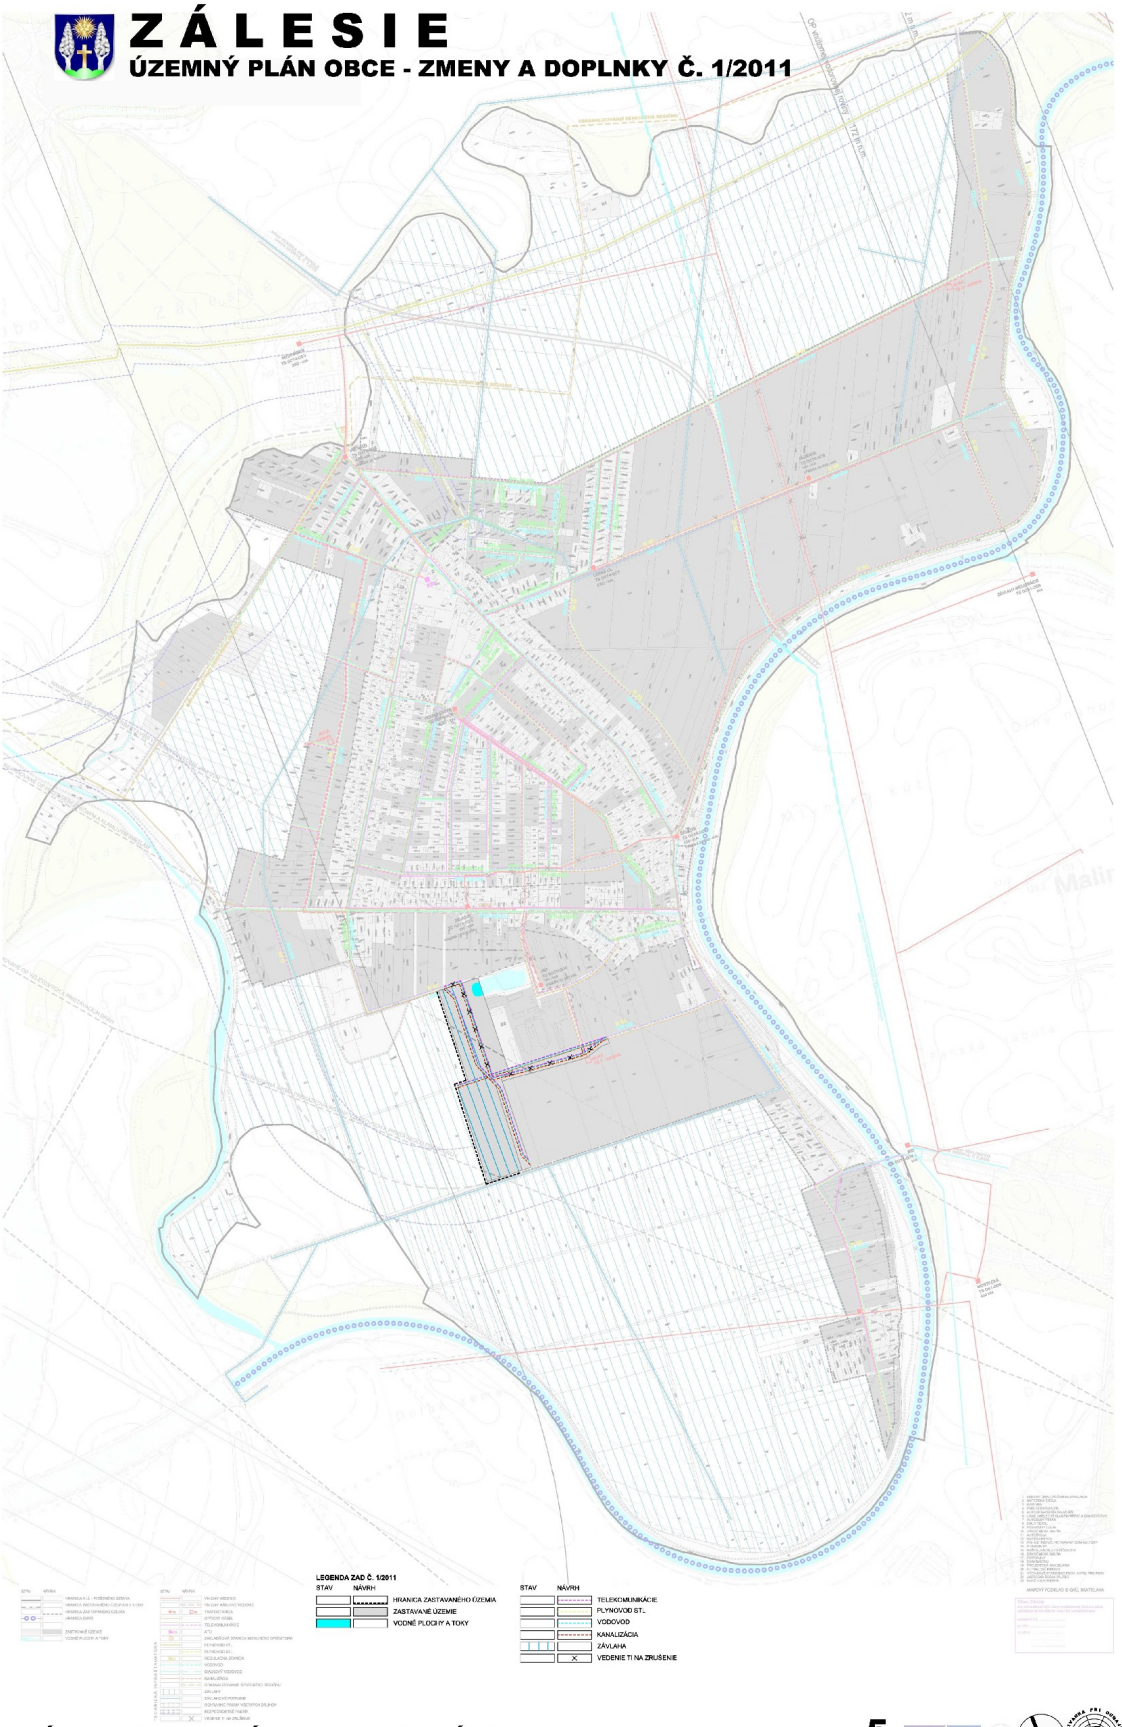

VÝKRES VEREJNÉHO TECHNICKÉHO VYBAVENIA

5

M 1 : 5 000