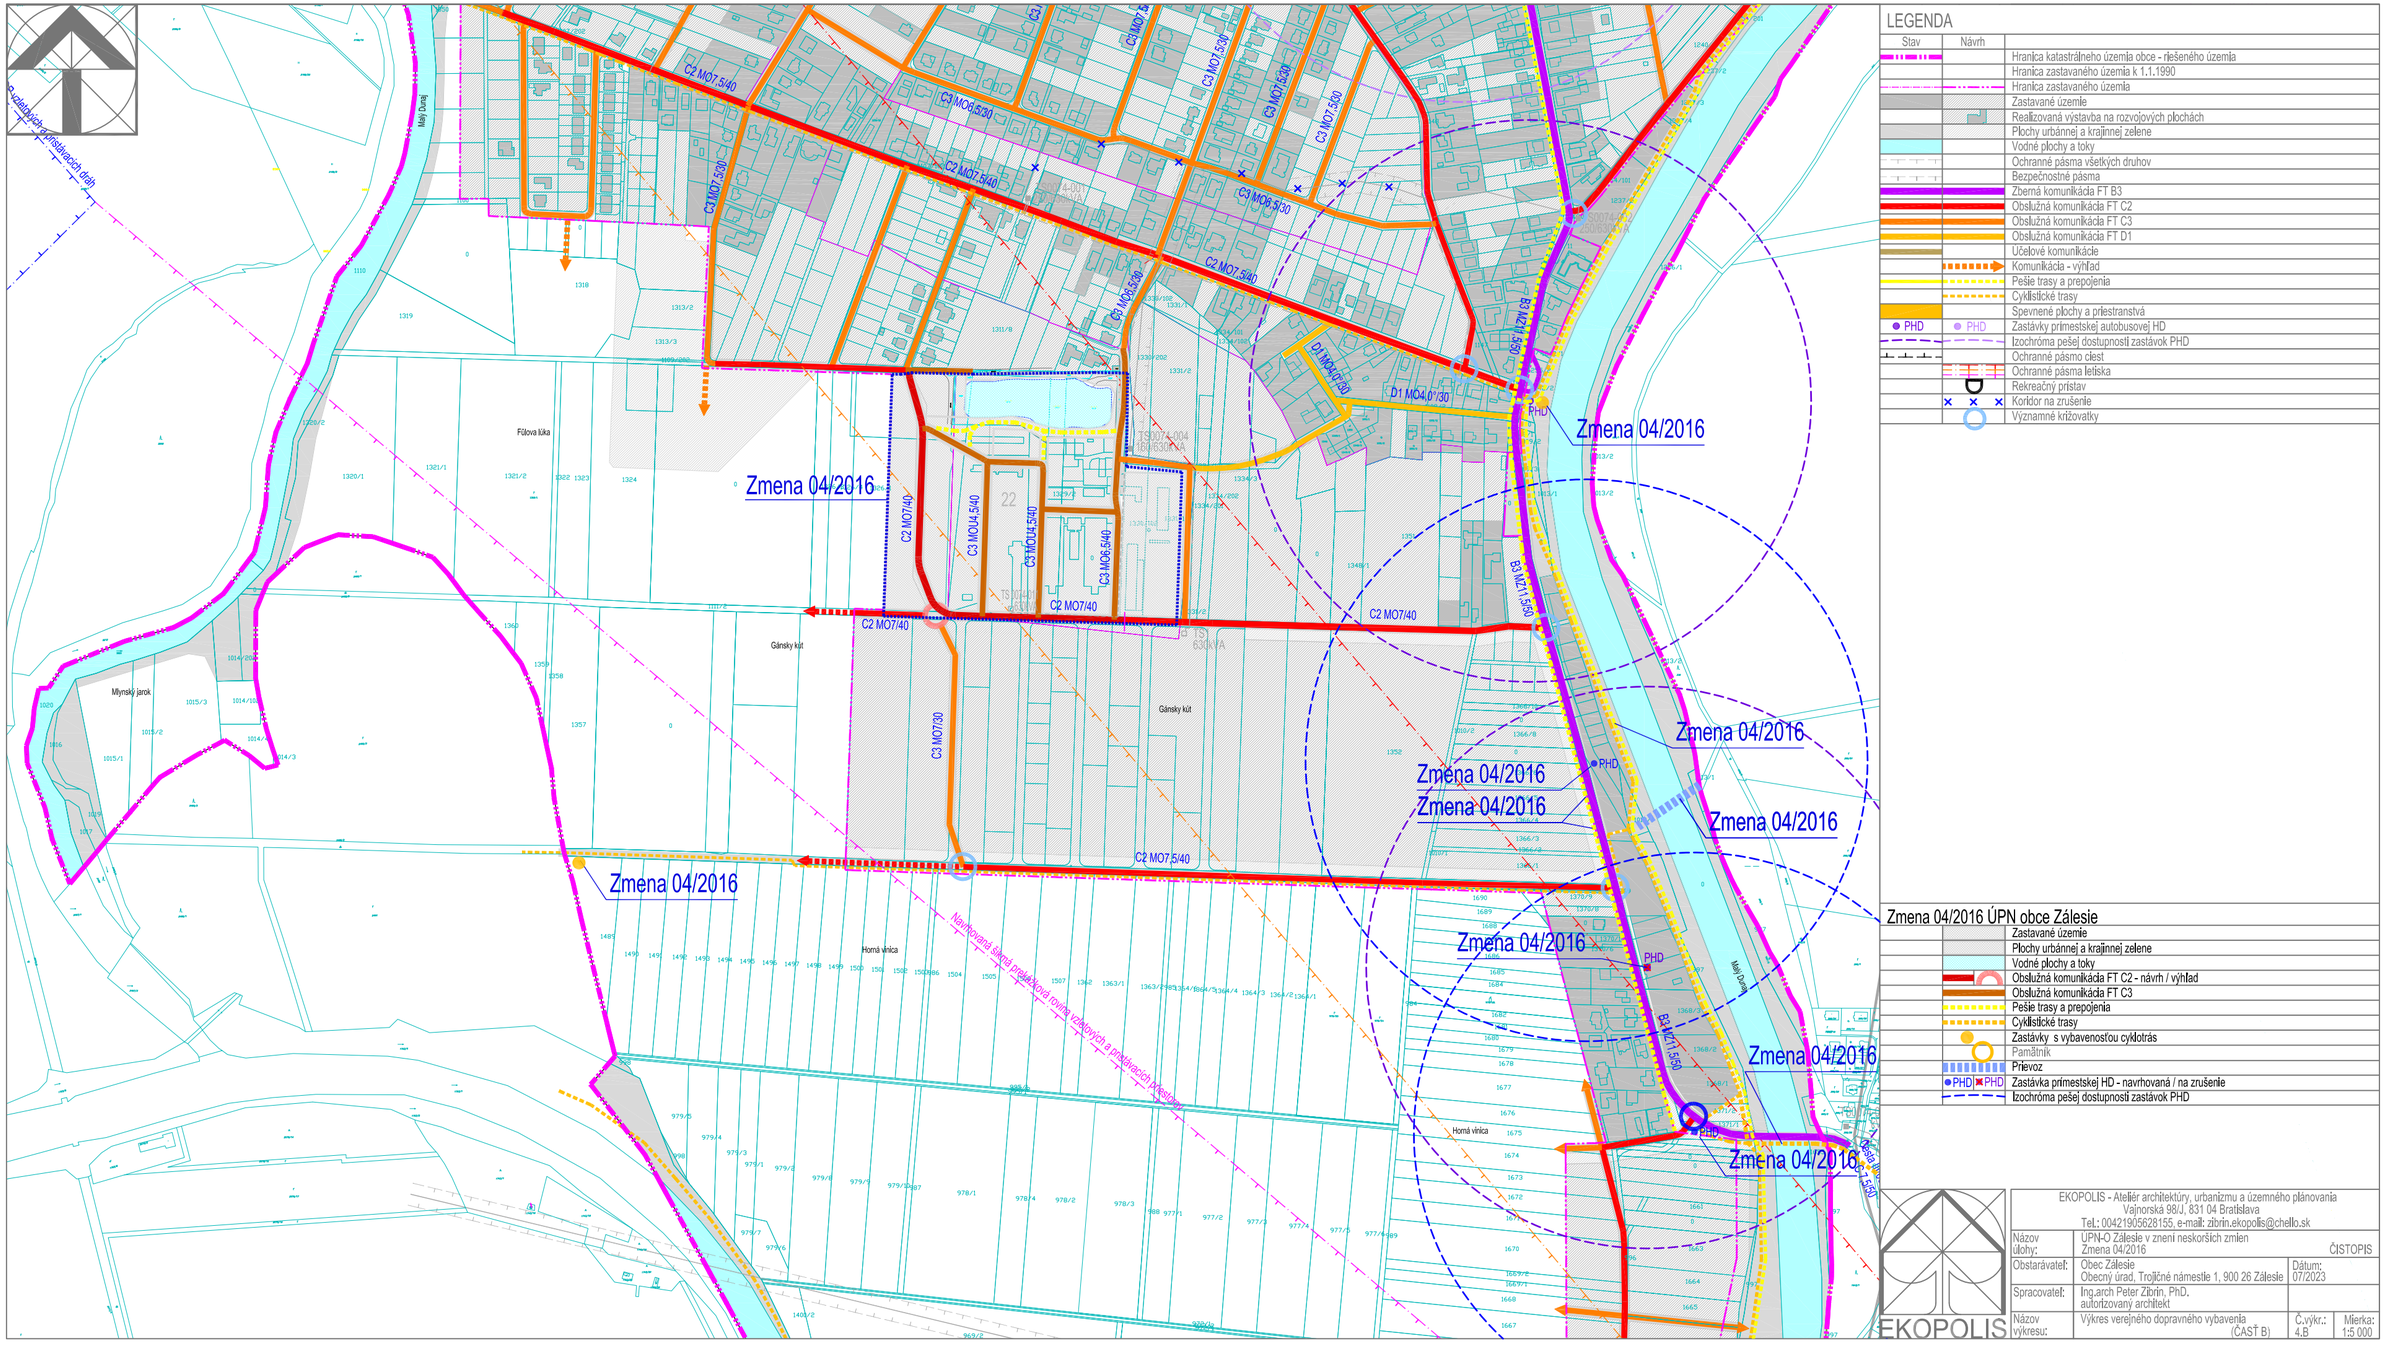

LEGENDA

Stav	Návrh	
		Hranica katastrálneho územia obce - riešeného územia
		Hranica zastavaného územia k 1.1.1990
		Hranica zastavaného územia
		Zastavané územie
		Realizovaná výstavba na rozvojových plochách
		Plochy urbánnej a krajinnej zelene
		Vodné plochy a toky
		Ochranné pásma všetkých druhov
		Bezpečnostné pásma
		Zberná komunikácia FT B3
		Obslužná komunikácia FT C2
		Obslužná komunikácia FT C3
		Obslužná komunikácia FT D1
		Účelové komunikácie
		Komunikácia - výhľad
		Pešie trasy a prepojenia
		Cyklistické trasy
		Spevnené plochy a priestranstvá
PHD	PHD	Zastávky prímestskej autobusovej HD
		Izochróma pešej dostupnosti zastávok PHD
		Ochranné pásmo ciest
		Ochranné pásma letiska
		Rekreačný prístav
		Koridor na zrušenie
		Významné križovatky

Zmena 04/2016 ÚPN obce Zálesie

	Zastavané územie
	Plochy urbánnej a krajinnej zelene
	Vodné plochy a toky
	Obslužná komunikácia FT C2 - návrh / výhľad
	Obslužná komunikácia FT C3
	Pešie trasy a prepojenia
	Cyklistické trasy
	Zastávky s vybavenosťou cyklotrás
	Pamätník
	Prievoz
PHD PHD	Zastávka prímestskej HD - navrhovaná / na zrušenie
	Izochróma pešej dostupnosti zastávok PHD

EKOPOLIS - Ateliér architektúry, urbanizmu a územného plánovania
Vajnorská 98/J, 831 04 Bratislava
Tel.: 00421905628155, e-mail: zibrin.ekopolis@chello.sk

Názov úlohy:	ÚPN-O Zálesie v znení neskorších zmien Zmena 04/2016	ČISTOPIS	
Obstarávateľ:	Obec Zálesie Obecný úrad, Trojičné námestie 1, 900 26 Zálesie	Dátum: 07/2023	
Spracovateľ:	Ing.arch Peter Zibrín, PhD. autorizovaný architekt		
Názov výkresu:	Výkres verejného dopravného vybavenia (ČASŤ B)	Č.výk.: 4.B	Mierka: 1:5 000

EKOPOLIS