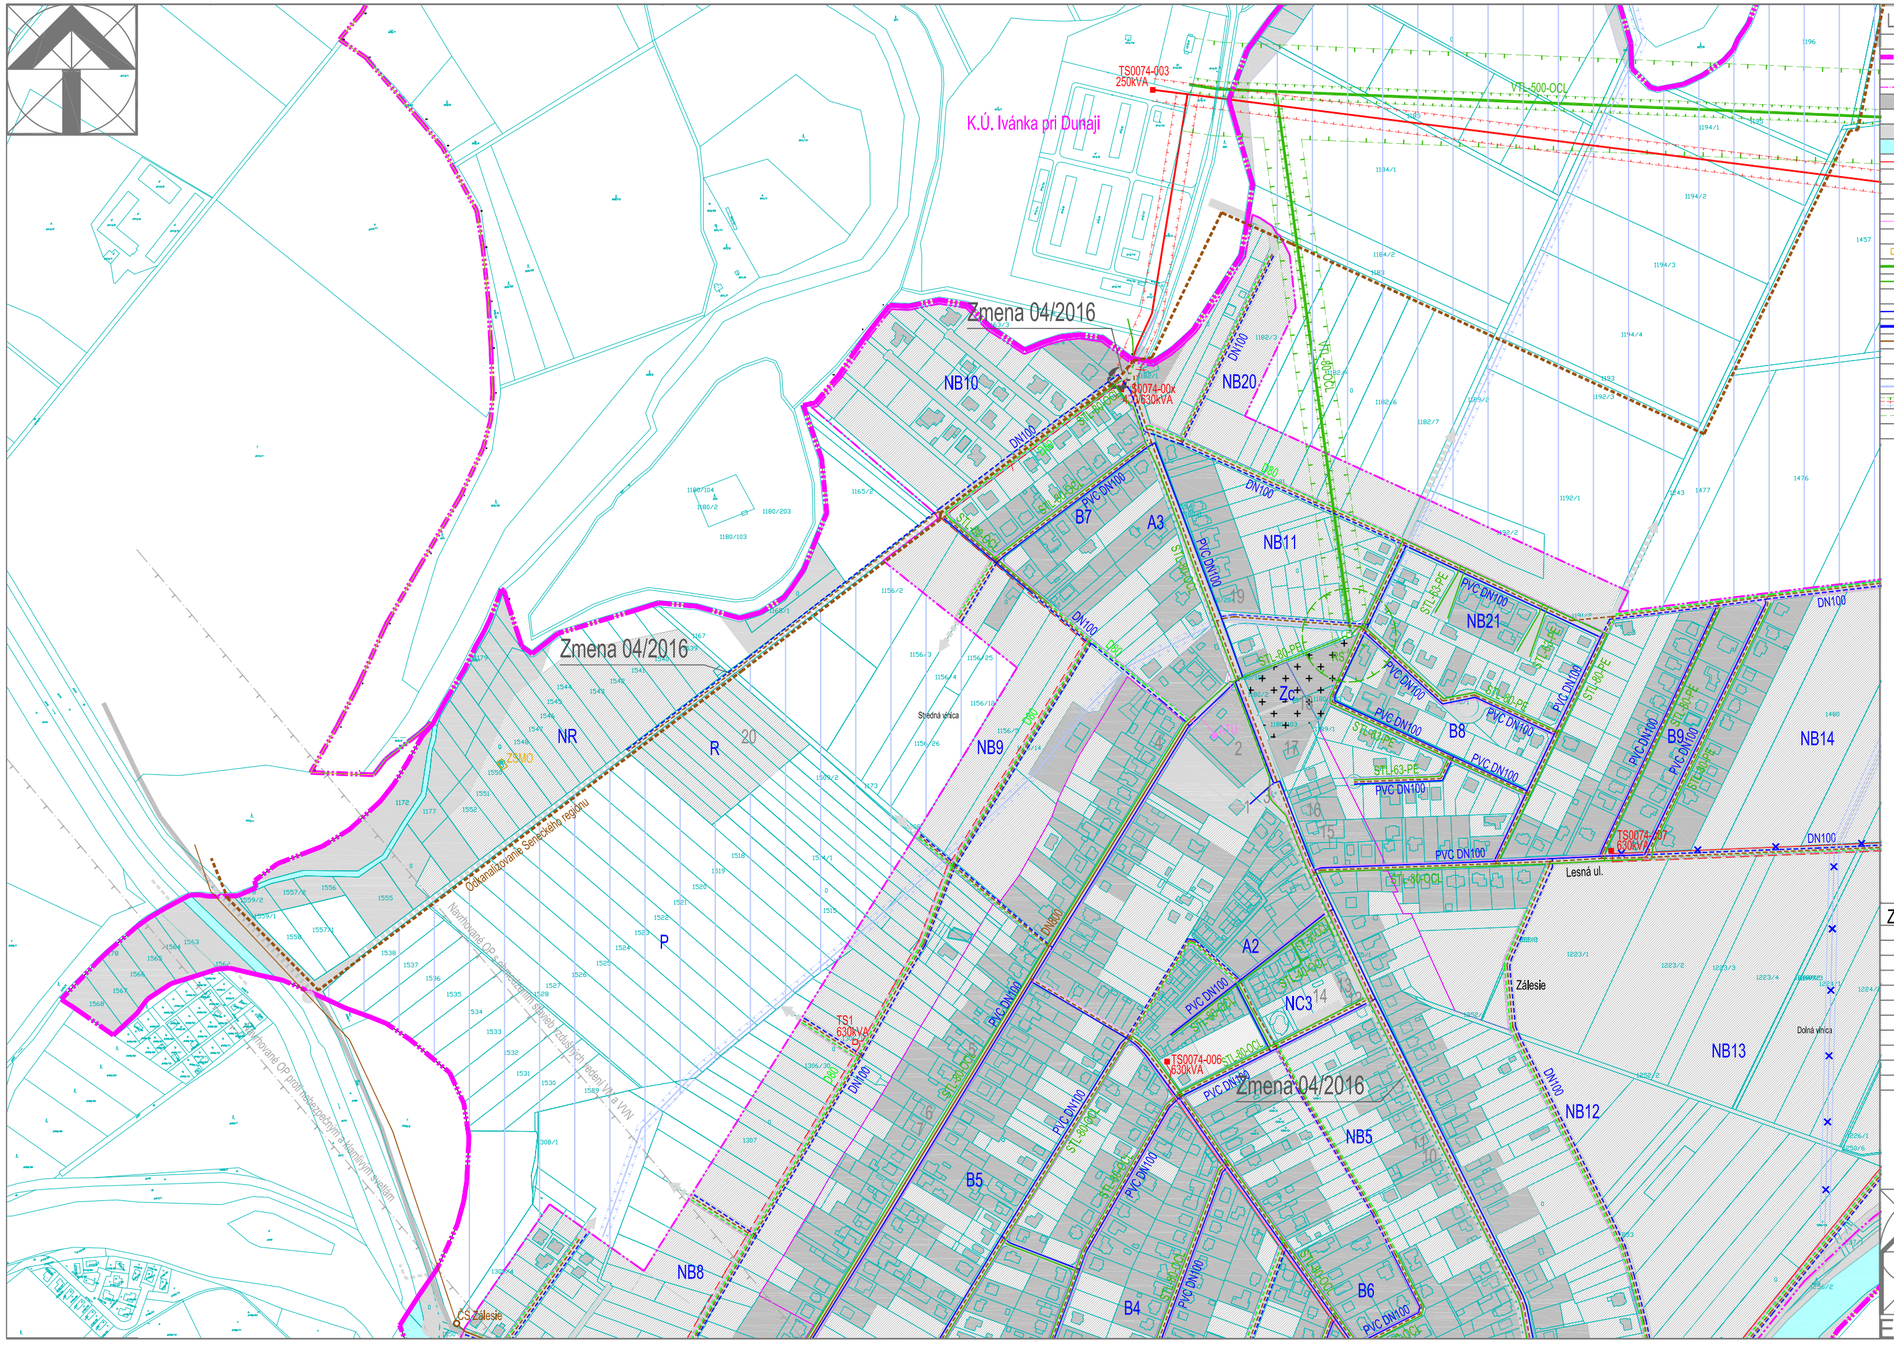

LEGENDA

Stav	Návrh	
		Hranica katastrálneho územia obce - riešeného územia
		Hranica zastavaného územia k 1.1.1990
		Hranica zastavaného územia
		Zastavané územie
		Realizovaná výstavba na rozvojových plochách
		Plochy urbánnej a krajinnej zelene
		Vodné plochy a toky
		VN 22 kV vedenie
		VN 22 kV káblové vedenie
■ TS	□ TS	Trafostanica
		Optický kábel
		Telekomunikácie
■ ATU		ATU
□ ZSMO		Základňová stanica mobilného operátora
		Plynovod VTL
		Plynovod STL
□ RS		Regulačná stanica
		Vodovod
		Diaľkový vodovod
		Kanalizácia
		Odkanalizovanie Senického regiónu
		Závlaha
		Závlahové potrubie
		Ochranné pásma všetkých druhov
		Bezpečnostné pásma
	× × ×	Vedenie TI na zrušenie

Zmena 04/2016 ÚPN obce Zálesie

	Zastavané územie
	Plochy urbánnej a krajinnej zelene
	Vodné plochy a toky
	Vodovod
	Kanalizácia splašková gravitačná
	Kanalizácia splašková - výtlak
□ ČS	Čerpacia stanica
	Plynovod STL (alt.)
	VN 22 kV káblové vedenie
□ TS 0074-011	Trafostanica
	Telekomunikácie

EKOPOLIS - Ateliér architektúry, urbanizmu a územného plánovania
Vajnorská 98/J, 831 04 Bratislava
Tel.: 00421905628155, e-mail: zbirin.ekopolis@chello.sk

Názov úlohy:	ÚPN-O Zálesie v znení neskorších zmien Zmena 04/2016	ČISTOPIS	
Obstarávateľ:	Obec Zálesie Obecný úrad, Trojičné námestie 1, 900 26 Zálesie	Dátum: 07/2023	
Spracovateľ:	Ing.arch Peter Zbirin, PhD. autorizovaný architekt		
Názov výkresu:	Výkres verejného technického vybavenia (ČASŤ A)	Č.výk.: 5.A	Mierka: 1:5 000

EKOPOLIS