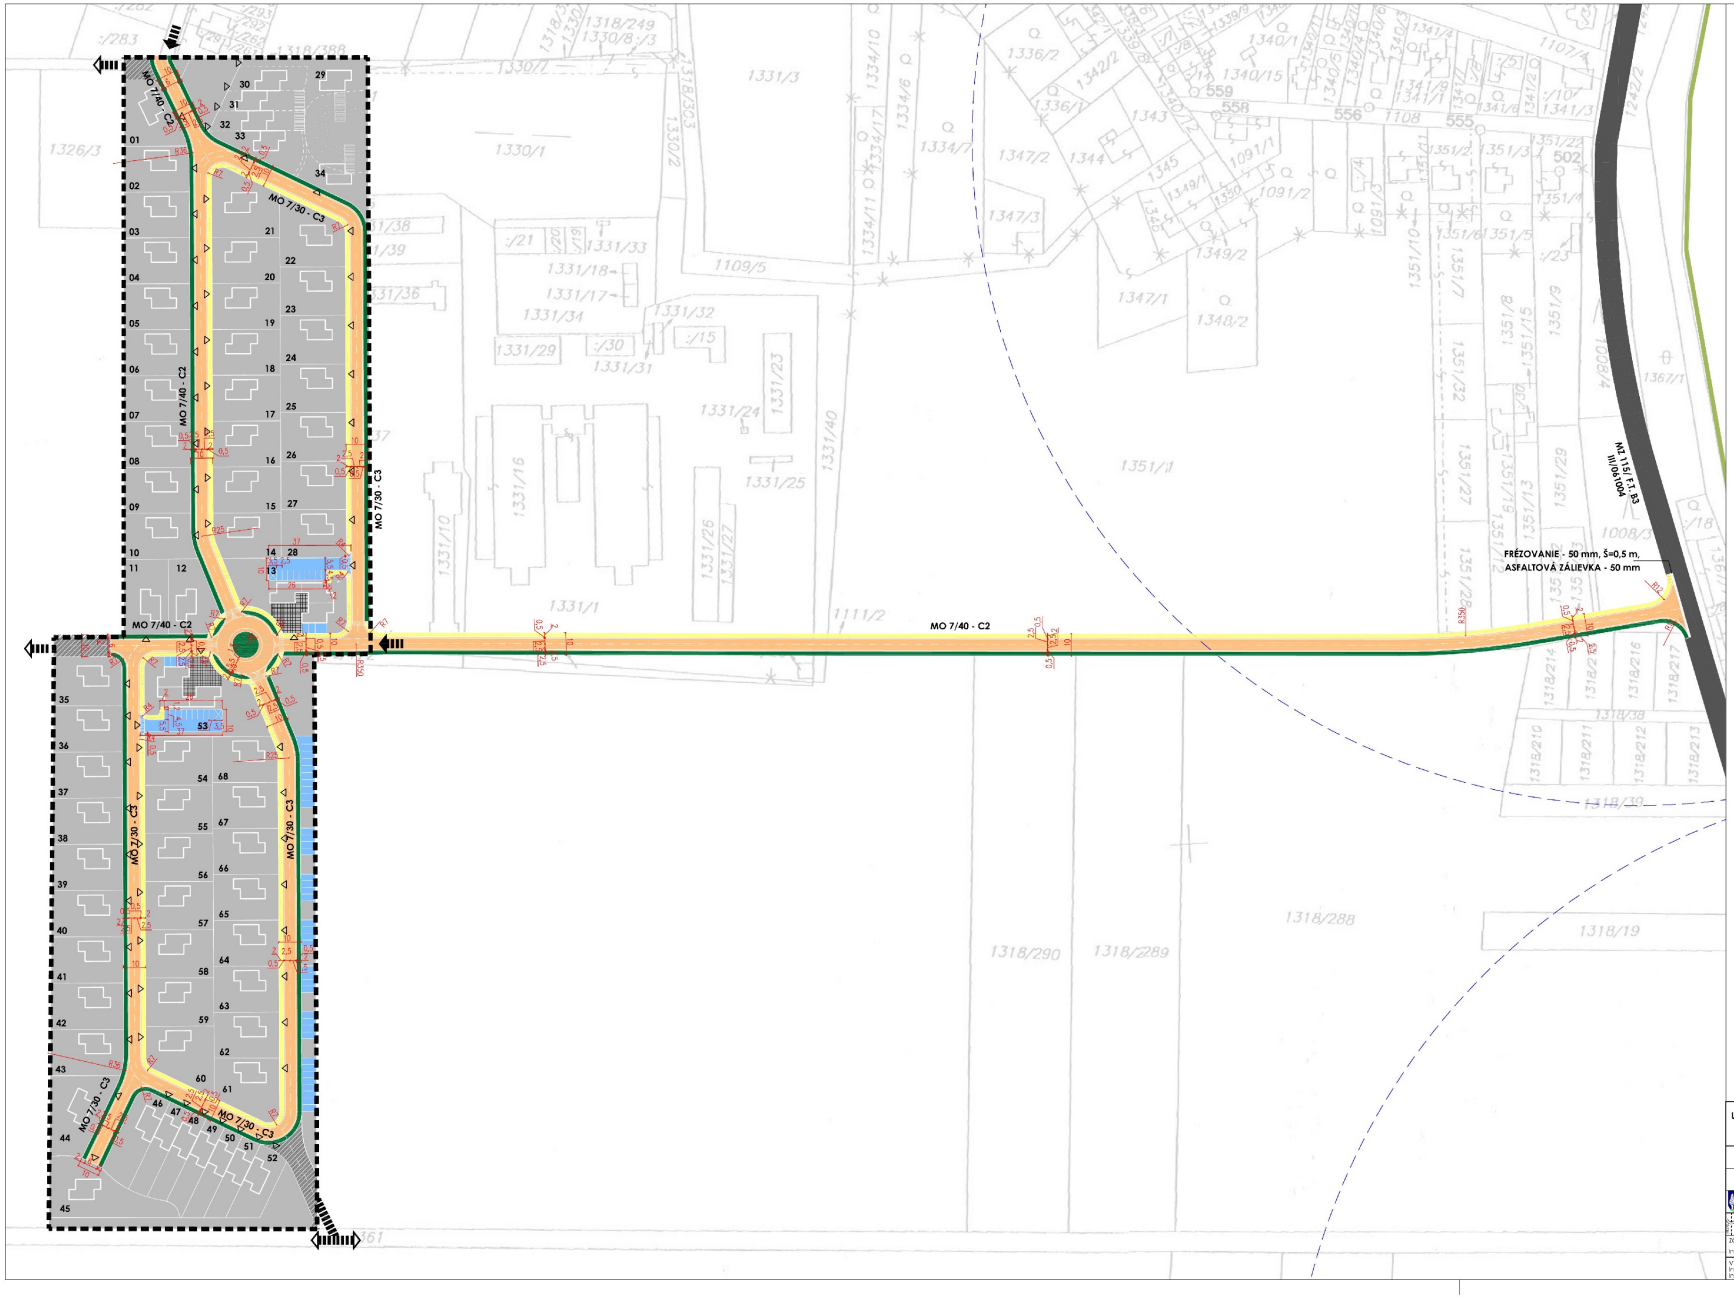

LEGENDA

LIMITY VYUŽITIA ÚZEMIA

HRANICA NAVRHOVANÉHO CHRÁNENÉHO ÚZEMIA EURÓPSKEHO VÝZNAMU SKUEV 0541 MALÝ DUNAJ

TECHNICKÉ LIMITY POZIR VÝKRES Č.5.A. 5.B

NAVRHOVANÉ ROZVOJOVÉ ZÁMERY

HRANICA RIEŠ. ÚZEMIA = ROZVOJOVÉ PLOCHY SCHVÁLENÉ V ÚPN OBCE

OZNAČENIE NAVRHOVANÝCH STAVEBNÝCH POZEMKOV

01 - 68

VEREJNÁ DOPRAVNÁ VYBAVENOSŤ

OBSLUŽNÉ KOMUNIKÁCIE FT/C2, C3

CHODNÍK

ZELEŇ TECHNICKÁ

ÚPRAVY VEREJNÉHO PRIESTRANSTVA (SPEVNENÉ PLOCHY, DROBNÁ ARCH. OKRASNÁ ZELEŇ)

REZERVA PRE KOMUNIKÁCIE (VYUŽÍVANÁ PRE VEREJNÚ ZELEŇ)

PARKOVANIE (PRÍKLADY RIEŠENIA OSTAVNÝCH PLOCH PRE VEREJNOSŤ)

DOPRAVNÉ VSTUPY A VÝSTUPY (NAVRHOVANÉ / VÝHLADOVÉ)

OSPORUČANÁ POLOHA VSTUPOV A VJAZDOV NA STAVEBNÉ POZEMKY

PEŠIA DOSTUPNOSŤ K ZASTÁVKAM HD - 300 m (EXISTUJÚCIM A NAVRHOVANÝM V RÁMCI RIEŠENIA ÚPN OBCE)

URBANISTICKÁ ŠTÚDIA OBYTNEJ ZÓNY

ZÁLESIE - PRI JAZERE II.

URBANISTICKÁ ŠTÚDIA

VÝKRES DOPRAVY **4**

OBSTARÁVATEL: Obec Zálesie

SPRACOVATEL: ÚPN s.r.o.

ZODPOVEDNÝ RIEŠITEL: Ing. arch. Monika Dudášová

VYPRACOVAL: Ing. D. Ondrejková, Ing. Fedor Zvetko

0 10 20 30m