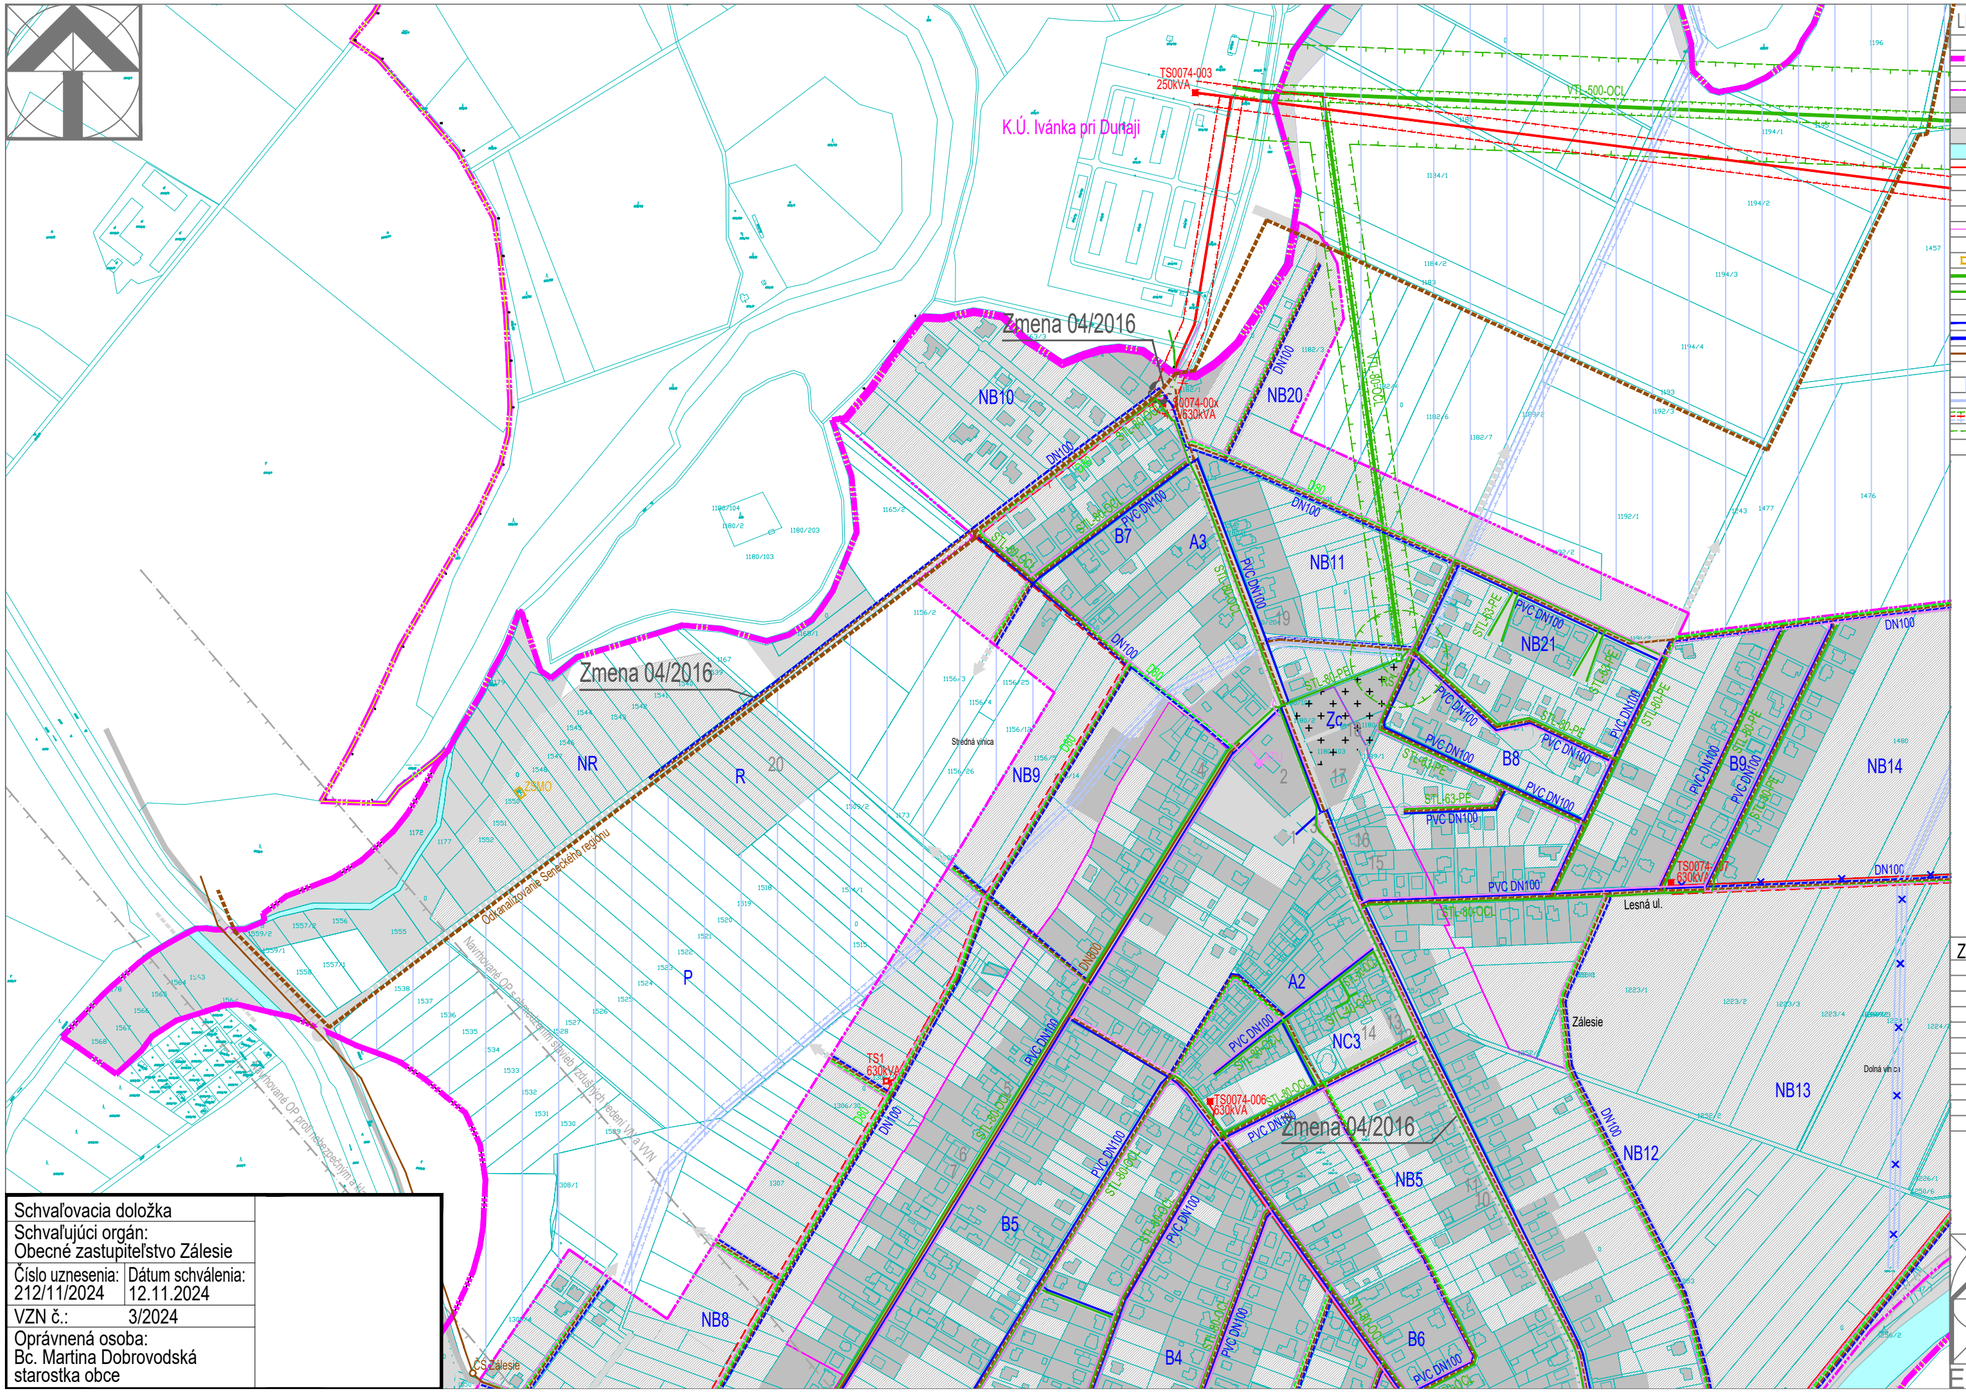

LEGENDA

Stav	Návrh	
		Hranica katastrálneho územia obce - riešeného územia
		Hranica zastavaného územia k 1.1.1990
		Hranica zastavaného územia
		Zastavané územie
		Realizovaná výstavba na rozvojových plochách
		Plochy urbánnej a krajinnej zelene
		Vodné plochy a toky
		VN 22 kV vedenie
		VN 22 kV káblové vedenie
TS	TS	Trafostanica
		Optický kábel
		Telekomunikácie
ATU		ATU
ZSMO		Základňová stanica mobilného operátora
		Plynovod VTL
		Plynovod STL
RS		Regulačná stanica
		Vodovod
		Diaľkový vodovod
		Kanalizácia
		Odkanalizovanie Seneckého regiónu
		Závlaha
		Závlahové potrubie
		Ochranné pásma všetkých druhov
		Bezpečnostné pásma
		Vedenie TI na zrušenie

Zmena 04/2016 ÚPN obce Zálesie

	Zastavané územie
	Plochy urbánnej a krajinnej zelene
	Vodné plochy a toky
	Vodovod
	Kanalizácia splašková gravitačná
	Kanalizácia splašková - výtlak
ČS	Čerpacia stanica
	Plynovod STL (alt.)
	VN 22 kV káblové vedenie
TS 0074-011	Trafostanica
	Telekomunikácie

Schvaľovacia doložka	
Schvaľujúci orgán: Obecné zastupiteľstvo Zálesie	
Číslo uznesenia: 212/11/2024	Dátum schválenia: 12.11.2024
VZN č.:	3/2024
Oprávnená osoba: Bc. Martina Dobrovodská starostka obce	

EKOPOLIS - Ateliér architektúry, urbanizmu a územného plánovania
Vajnorská 98/J, 831 04 Bratislava
Tel.: 00421905628155, e-mail: zibrin.ekopolis@chello.sk

Názov úlohy:	UPN-O Zálesie v znení neskorších zmien Zmena 04/2016	ČISTOPIS	
Obstarávateľ:	Obec Zálesie Obecný úrad, Trojičné námestie 1, 900 26 Zálesie	Dátum:	11/2024
Spracovateľ:	Ing.arch Peter Zibrin, PhD. autorizovaný architekt		
Názov výkresu:	Výkres verejného technického vybavenia (ČASŤ A)	Č.výkr.: 5.A	Mierka: 1:5 000

EKOPOLIS