Z Á L E S I E
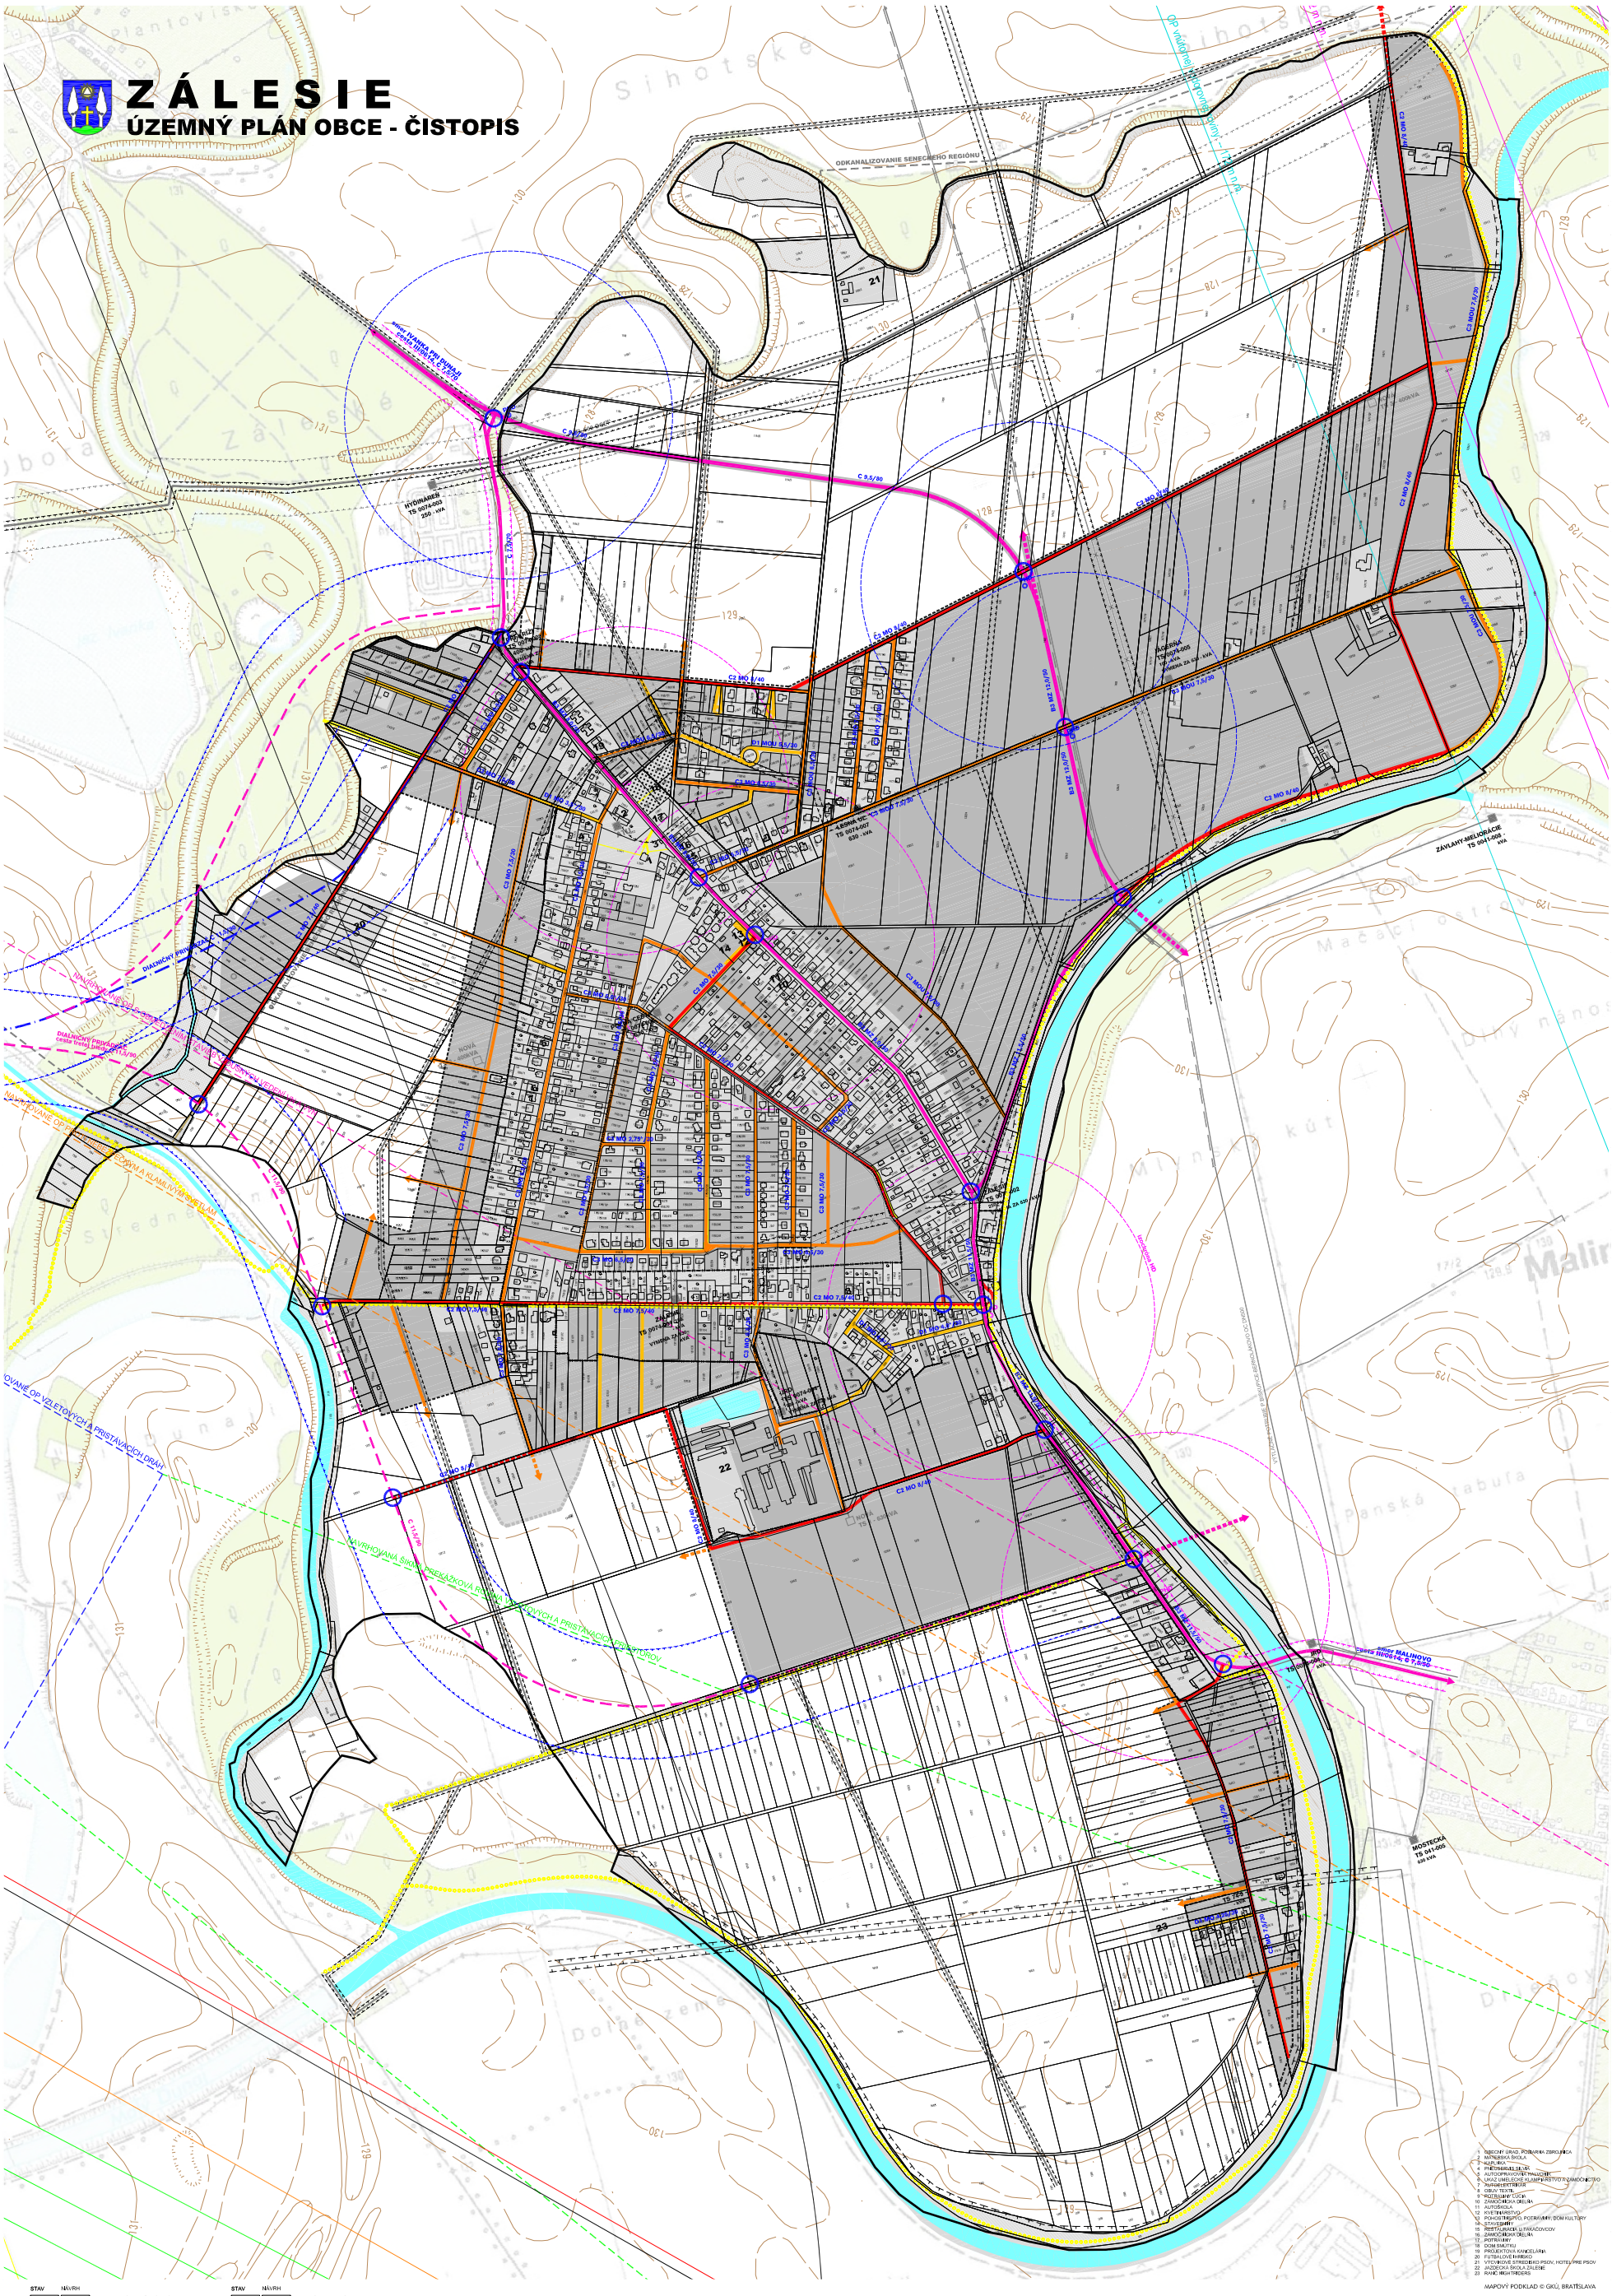
ÚZEMNÝ PLÁN OBCE - ČISTOPIS